



ประกาศองค์การบริหารส่วนตำบลวังบาล

เรื่อง อนุมัติการใช้จ่ายเงินสะสมขององค์การบริหารส่วนตำบลวังบาล

ครั้งที่ ๒ ประจำปีงบประมาณ พ.ศ. ๒๕๖๘

อาศัยอำนาจตามความในหมวด ๘ ข้อ ๙๗ แห่งระเบียบกระทรวงมหาดไทยว่าด้วยการรับเงิน การเบิกจ่ายเงิน การฝากเงิน การเก็บรักษาเงิน และการตรวจเงินขององค์กรปกครองส่วนท้องถิ่น พ.ศ.๒๕๖๖ ประกอบกับมติที่ประชุมสภาองค์การบริหารส่วนตำบลวังบาล ได้มีมติอนุมัติการใช้จ่ายเงินสะสม ครั้งที่ ๒ ประจำปีงบประมาณ พ.ศ. ๒๕๖๘ ในการประชุมสภาองค์การบริหารส่วนตำบลวังบาล สมัยสามัญ สมัยที่ ๒/๒๕๖๘ ครั้งที่ ๑ เมื่อวันที่ ๑๐ เมษายน ๒๕๖๘ จำนวนเงิน ๖,๕๙๖,๔๐๐ (หกล้านห้าแสนเก้าหมื่นหกพันสี่ร้อยบาทถ้วน)

จึงประกาศให้ทราบโดยทั่วกัน

ประกาศ ณ วันที่ ๑๐ เมษายน พ.ศ. ๒๕๖๘

(นายสุขเสรีญ บัวอินทร์)

นายกองค์การบริหารส่วนตำบลวังบาล

สารบัญ

	หน้า
รายงานพิสูจน์ยอดเงินสะสมที่สามารถนำไปใช้ได้ตามรายงานการเงิน	๑
คำเสนอขออนุมัติจ่ายเงินสะสม	๒
บันทึกหลักการและเหตุผลประกอบการจ่ายเงินสะสม	๔
รายละเอียดประมาณการรายจ่ายเงินสะสม	๕
แผนงานอุตสาหกรรมและการโยธา งานก่อสร้าง งบลงทุน ค่าที่ดินและสิ่งก่อสร้าง ค่าก่อสร้างสิ่ง สาธารณูปโภค	
- โครงการก่อสร้างรางระบายน้ำรูปตัวยูคอนกรีตเสริมเหล็ก (ป่าช้าวังบาล) หมู่ที่ ๑๐ บ้านวังบาล	๑๑
- โครงการก่อสร้างระบบไฟฟ้าส่องสว่างสนามกีฬาองค์การบริหารส่วนตำบลวังบาล	๒๑
- โครงการก่อสร้างถนน คสล. (รหัสสายทางหลวงท้องถิ่น พช.๓๙๙-๐๐๑ เขตอุทยานภูหินร่องกล้า – บ้านทับเบิก) หมู่ที่ ๑๔,๑๖ บ้านทับเบิก	๓๕
แผนงานเคหะและชุมชน งานกำจัดขยะมูลฝอยและสิ่งปฏิกูล งบลงทุน ค่าครุภัณฑ์	
- ครุภัณฑ์ยานพาหนะและขนส่ง รถบรรทุก	๔๗

รายงานพิสูจน์ยอดเงินสะสมที่สามารถนำไปใช้ได้ตามรายงานการเงิน
องค์การบริหารส่วนตำบลวังบาล
ณ วันที่ ๑๗ มีนาคม ๒๕๖๘

เงินสะสมตามบัญชีเงินฝากธนาคารที่นำไปใช้ได้ ณ วันที่ ๓๐ กันยายน ๒๕๖๗	๔๗,๒๓๗,๓๙๖.๑๙
หัก หนี้สิน ณ วันที่ ๓๐ กันยายน ๒๕๖๘	๒,๓๗๘,๘๙๑.๘๐
คงเหลือ เงินสะสมตามบัญชีเงินฝากธนาคาร ณ วันที่ ๓๐ กันยายน ๒๕๖๗	๔๔,๘๕๘,๕๐๔.๓๙
หัก รายการกันเงินและขยายเวลาเบิกจ่ายเงินที่ไม่ได้ก่อหนี้ผูกพันและ ที่ก่อหนี้ผูกพันแล้วแต่ยังไม่ได้บันทึกบัญชีเป็นหนี้สิน	๓๑๐,๐๐๐.๐๐
เงินสะสมที่อนุมัติแล้ว ทั้งที่ไม่ได้ก่อหนี้ผูกพันและที่ก่อหนี้ผูกพันแล้ว แต่ยังไม่ได้บันทึกบัญชีเป็นหนี้สิน	๔,๕๕๐,๕๒๘.๐๐
รายการที่มีข้อผูกพันตามสัญญาจะซื้อจะขายที่ดิน	๔,๘๖๐,๕๒๘.๐๐
คงเหลือเงินสะสมตามบัญชีเงินฝากธนาคาร ณ วันที่ ๓๐ กันยายน ๒๕๖๗	๓๙,๙๙๗,๙๗๖.๓๙
หัก เงินสมทบกองทุนส่งเสริมกิจการขององค์กรปกครองส่วนท้องถิ่น	๔๓๓,๘๓๖.๗๓
สำรองตามระเบียบฯ	
๑ ค่าใช้จ่ายด้านบุคลากรไม่น้อยกว่า ๓ เดือน	๗,๑๔๙,๔๖๔.๐๐
๒ ร้อยละ ๑๕ ของงบประมาณรายจ่ายประจำปี	๑๐,๙๑๔,๐๐๐.๐๐
๓ เงินสะสมคงเหลือขั้นต่ำตามระเบียบฯ	-
คงเหลือเงินสะสมตามบัญชีเงินฝากธนาคารที่นำไปใช้ได้ หลังหักเงินสมทบกองทุนฯ	๒๑,๕๐๐,๖๗๕.๖๖
สำรองตามระเบียบฯและสะสมคงเหลือขั้นต่ำตามระเบียบฯ	-
หัก เงินสะสมที่ได้รับการอนุมัติแล้วในปีปัจจุบัน	๘,๔๒๗,๕๐๐.๐๐
ถอนคืนเงินรายรับข้ามปีงบประมาณ	-
บวก เงินสะสมที่เหลือจากการอนุมัติหลังจากก่อหนี้ผูกพันแล้ว	-
รับคืนเงินรายจ่าย/รับ รายได้ข้ามปีงบประมาณตกเป็นเงินสะสม	๓๒,๑๖๔.๐๐
คงเหลือเงินสะสมตามบัญชีเงินฝากธนาคารที่นำไปใช้ได้ ณ วันที่ ๑๗ มีนาคม ๒๕๖๘	๑๓,๑๐๕,๓๓๙.๖๖

ลงชื่อ.....ผู้จัดทำ
(นางพิมพ์ทอง แก้วกิ่งจันทร์)
นักวิชาการคลัง

ลงชื่อ.....ผู้ตรวจสอบ
(นางวลัยพร มีสา)
ผู้อำนวยการกองคลัง

คำเสนอขออนุมัติโครงการใช้จ่ายเงินสะสม ครั้งที่ ๒ ประจำปีงบประมาณ พ.ศ. ๒๕๖๘

องค์การบริหารส่วนตำบลวังบาล

เรียน ท่านประธานสภาฯ และสมาชิกสภาองค์การบริหารส่วนตำบลวังบาล

ตามที่ องค์การบริหารส่วนตำบลวังบาล ได้ประกาศใช้ข้อบัญญัติงบประมาณรายจ่ายประจำปีงบประมาณ พ.ศ. ๒๕๖๘ เพื่อใช้เป็นแนวทางในการบริหารงานขององค์การบริหารส่วนตำบลวังบาล รวมงบประมาณตั้งจ่ายเป็นเงินทั้งสิ้น ๗๒,๗๖๐,๐๐๐.-บาท โดยองค์การบริหารส่วนตำบลวังบาล ได้พิจารณาจัดสรรงบประมาณเพื่อพัฒนาท้องถิ่นของตำบลวังบาล ในด้านเศรษฐกิจ การเกษตรและแหล่งน้ำ ด้านโครงสร้างพื้นฐาน ด้านการส่งเสริมคุณภาพชีวิต สร้างคุณค่าทางสังคม ความเข้มแข็งของชุมชน และความมั่นคงปลอดภัยในชีวิตและทรัพย์สิน ด้านการเมืองและการบริหารจัดการ และด้านการบริหารจัดการทรัพยากรธรรมชาติสิ่งแวดล้อมและส่งเสริมการท่องเที่ยว และตามนโยบายการบริหารราชการขององค์การบริหารส่วนตำบลวังบาล ที่ได้แถลงต่อสภาองค์การบริหารส่วนตำบลวังบาล เมื่อวันที่ ๑๔ มกราคม ๒๕๖๕ ได้กำหนดเป้าหมายที่จะพัฒนาเพื่อให้ประชาชนมีความเป็นอยู่ที่ดีขึ้น โดยยึดหลักประชาชนเป็นศูนย์กลางของการพัฒนา เพื่อให้การพัฒนาเป็นไปอย่างถูกต้องและยั่งยืน ทั้ง ช่อม สร้าง พัฒนา นั้น

เพื่อเป็นการแก้ไขปัญหาความเดือดร้อนจากประชาชนที่จำเป็นต้องได้รับการดูแลอย่างทั่วถึง องค์การบริหารส่วนตำบลวังบาล โดยนายกองค์การบริหารส่วนตำบลวังบาล จึงขอเสนอสถานะทางการเงิน ดังนี้

สถานะรายรับ

องค์การบริหารส่วนตำบลวังบาล ตั้งงบประมาณรายจ่ายประจำปีงบประมาณ พ.ศ.๒๕๖๘ จำนวนเงิน ๗๒,๗๖๐,๐๐๐ บาท

สถานะเงินสะสม

กองคลัง องค์การบริหารส่วนตำบลวังบาล ได้รายงานพิสูจน์ยอดเงินสะสมที่สามารถนำไปใช้ได้ตามรายงานการเงิน ณ วันที่ ๑๗ มีนาคม ๒๕๖๘ มียอดคงเหลือเงินสะสม จำนวน ๑๓,๑๐๕,๓๓๙.๖๖ บาท (สิบสามล้านหนึ่งแสนห้าพันสามร้อยสามสิบเก้าบาทหกสิบหกสตางค์)

ตามระเบียบกระทรวงมหาดไทย ว่าด้วยการรับเงิน การเบิกจ่ายเงิน การฝากเงิน การเก็บรักษาเงินและการตรวจเงินขององค์กรปกครองส่วนท้องถิ่น พ.ศ.๒๕๖๖ หมวด ๘ เงินสะสม

ข้อ ๙๗ องค์การปกครองส่วนท้องถิ่นอาจใช้จ่ายเงินสะสมได้ โดยได้รับอนุมัติจากสภาท้องถิ่นภายใต้เงื่อนไขดังต่อไปนี้

(๑) ให้กระทำได้เฉพาะภารกิจซึ่งอยู่ในอำนาจหน้าที่ขององค์กรปกครองส่วนท้องถิ่น ซึ่งเป็นค่าครุภัณฑ์ ค่าที่ดินและสิ่งก่อสร้าง

(๒) ได้ส่งเงินสมทบกองทุนส่งเสริมกิจการขององค์กรปกครองส่วนท้องถิ่นแต่ละประเภทตามระเบียบแล้ว

/(๓) ให้กันเงินสะสม...

(๓) ให้กันเงินสะสมสำรองจ่ายเป็นค่าใช้จ่ายด้านบุคลากรไม่น้อยกว่าสามเดือนและกันไว้ก็ร้อยละสิบห้าของงบประมาณรายจ่ายประจำปี เพื่อเป็นค่าใช้จ่ายกรณีที่มีสาธาณภัยเกิดขึ้น เมื่อได้กันเงินสะสมสำรองจ่ายเป็นค่าใช้จ่ายด้านบุคลากรและค่าใช้จ่ายกรณีที่มีสาธาณภัยเกิดขึ้นแล้ว องค์การบริหารส่วนจังหวัด และเทศบาลนคร ต้องมีเงินสะสมคงเหลือไม่ต่ำกว่าสิบล้านบาท เทศบาลเมือง เทศบาลตำบล และองค์การบริหารส่วนตำบล ต้องมีเงินสะสมคงเหลือไม่ต่ำกว่าห้าล้านบาท

(๔) เมื่อได้รับอนุมัติให้ใช้จ่ายเงินสะสมแล้ว องค์การปกครองส่วนท้องถิ่นต้องดำเนินการก่องหนผู้กัพนให้เสร็จสิ้นภายในระยะเวลาไม่เกินหนึ่งปีถัดไป หากไม่ดำเนินการภายในระยะเวลาที่กำหนดให้การใช้จ่ายเงินสะสมนั้นเป็นอันพับไป

กรณีที่ยังค์กรปกครองส่วนท้องถิ่นได้ก่องหนผู้กัพนไว้แล้ว หากในภายหลังมีการบอกเลิกสัญญา ให้ยังค์กรปกครองส่วนท้องถิ่นดำเนินการจัดหาผู้ขายหรือผู้รับจ้างรายใหม่ โดยนำเงินที่เหลือเป็นส่วนหนึ่งของการจัดหาผู้ขายหรือผู้รับจ้างรายใหม่ เพื่อดำเนินงานในส่วนที่เหลือได้

ทั้งนี้ ให้ยังค์กรปกครองส่วนท้องถิ่นใช้จ่ายเงินสะสม โดยคำนึงถึงฐานะการเงินการคลังของยังค์กรปกครองส่วนท้องถิ่นและเสถียรภาพในระยะยาว

เงินสะสมตามบัญชีเงินฝากธนาคารที่นำไปใช้ได้ ณ วันที่ ๓๐ กันยายน ๒๕๖๗ ๔๗,๒๓๗,๓๔๖.๑๔ บาท

หัก หนี้สิน ณ วันที่ ๓๐ กันยายน ๒๕๖๘ ๒,๓๗๘,๘๔๑.๘๐ บาท

คงเหลือ เงินสะสมตามบัญชีเงินฝากธนาคาร ณ วันที่ ๓๐ กันยายน ๒๕๖๗ ๔๔,๘๕๘,๕๐๔.๓๔ บาท

หัก รายการกันเงินและขยายเวลาเบิกจ่ายเงินที่ไม่ได้ก่องหนผู้กัพนและ

ที่ก่องหนผู้กัพนแล้วแต่ยังไม่ได้บันทึกบัญชีเป็นหนี้สิน ๓๑๐,๐๐๐.๐๐

เงินสะสมที่อนุมัติแล้ว ทั้งที่ไม่ได้ก่องหนผู้กัพนและที่ก่องหนผู้กัพนแล้ว

แต่ยังไม่ได้บันทึกบัญชีเป็นหนี้สิน ๔,๕๕๐,๕๒๘.๐๐

รายการที่มีข้อผูกพันตามสัญญาจะซื้อจะขายที่ดิน ๔,๘๖๐,๕๒๘.๐๐ บาท

คงเหลือ เงินสะสมตามบัญชีเงินฝากธนาคาร ณ วันที่ ๓๐ กันยายน ๒๕๖๗ ๓๙,๙๙๗,๙๗๖.๓๔ บาท

หัก เงินสมทบกองทุนส่งเสริมกิจการของ อปท. ๔๓๓,๘๓๖.๗๓ บาท

สำรองตามระเบียบฯ

๑. ค่าใช้จ่ายด้านบุคลากรไม่น้อยกว่า ๓ เดือน ๗,๑๔๙,๔๖๔.๐๐ บาท

๒. ร้อยละ ๑๕ ของงบประมาณรายจ่ายประจำปี ๑๐,๙๑๔,๐๐๐.๐๐ บาท

๓. เงินสะสมคงเหลือขั้นต่ำตามระเบียบฯ - ๑๘,๐๖๓,๔๖๔.๐๐ บาท

คงเหลือเงินสะสมตามบัญชีเงินฝากธนาคารที่นำไปใช้ได้หลังหักเงินสมทบกองทุนฯ ๒๑,๕๐๐,๖๗๕.๖๖ บาท

สำรองตามระเบียบฯ และเงินสะสมคงเหลือขั้นต่ำตามระเบียบฯ -

หัก เงินสะสมที่ได้รับการอนุมัติแล้วในปัจจุบัน ๘,๔๒๗,๕๐๐.๐๐ บาท

ถอนคืนเงินรายรับข้ามปีงบประมาณ - ๘,๔๒๗,๕๐๐.๐๐ บาท

บวก รับคืนเงินรายจ่าย/รับ รายได้ข้ามปีงบประมาณตกเป็นเงินสะสม ๓๒,๑๖๔.๐๐ ๓๒,๑๖๔.๐๐ บาท

คงเหลือเงินสะสมตามบัญชีเงินฝากธนาคารที่นำไปใช้ได้ ณ วันที่ ๑๗ มีนาคม ๒๕๖๘

๑๓,๑๐๕,๓๓๙.๖๖ บาท

องค์การบริหารส่วนตำบลวังบาล โดยนายกองค์การบริหารส่วนตำบลวังบาล จึงขอเสนอโครงการ
ใช้จ่ายเงินสะสม ครั้งที่ ๒ ประจำปีงบประมาณ พ.ศ. ๒๕๖๘ จำนวน ๔ โครงการ เป็นเงินจำนวนทั้งสิ้น ๖,๓๙๖,๔๐๐ บาท
(หกล้านสามแสนเก้าหมื่นหกพันสี่ร้อยบาทถ้วน) เพื่อนำเสนอต่อสภาองค์การบริหารส่วนตำบลวังบาล พิจารณา
เห็นชอบการขออนุมัติการจ่ายเงินสะสมโครงการต่างๆ รายละเอียดปรากฏตามเอกสารที่ได้จัดทำมาพร้อมนี้

จึงเรียนมาเพื่อให้สภาองค์การบริหารส่วนตำบลวังบาล พิจารณาอนุมัติต่อไป

(ลงชื่อ)



(นายสุขเสรีญ บัวอินทร์)

นายกองค์การบริหารส่วนตำบลวังบาล

บันทึกหลักการและเหตุผล
ประกอบการใช้จ่ายเงินสะสม ครั้งที่ ๒ ประจำปีงบประมาณ พ.ศ. ๒๕๖๘
องค์การบริหารส่วนตำบลวังบาล

หลักการ

งบประมาณรายจ่ายทั้งสิ้น	ยอดรวม	๖,๓๙๖,๔๐๐.- บาท
ด้านบริการชุมชนและสังคม	ยอดรวม	๘๐๐,๐๐๐.- บาท
- แผนงานเคหะและชุมชน		
งานกำจัดขยะมูลฝอยและสิ่งปฏิกูล	รวม	๘๐๐,๐๐๐.- บาท
ด้านการเศรษฐกิจ	ยอดรวม	๕,๕๙๖,๔๐๐.- บาท
- แผนงานอุตสาหกรรมและการโยธา	ยอดรวม	๕,๕๙๖,๔๐๐.- บาท
งานก่อสร้าง		

เหตุผล

เพื่อใช้ในการแก้ไขปัญหาความเดือดร้อนของประชาชน และการดำเนินงานตามอำนาจหน้าที่ของ
องค์การบริหารส่วนตำบลวังบาล จึงขอเสนอใช้จ่ายเงินสะสม ครั้งที่ ๒ ประจำปีงบประมาณ พ.ศ. ๒๕๖๘ เพื่อให้
สมาชิกสภาองค์การบริหารส่วนตำบลวังบาลพิจารณาให้ความเห็นชอบอนุมัติต่อไป

รายละเอียดประมาณการโครงการใช้จ่ายเงินสะสม
ครั้งที่ ๒ ประจำปีงบประมาณ พ.ศ.๒๕๖๘
องค์การบริหารส่วนตำบลวังบาล อำเภอหล่มเก่า จังหวัดเพชรบูรณ์

ประมาณการรายจ่ายรวมทั้งสิ้น ๖,๓๙๖,๔๐๐ บาท แยกเป็น

งบลงทุน

- ค่าที่ดินและสิ่งก่อสร้าง รวม ๕,๕๙๖,๔๐๐.- บาท
- ค่าครุภัณฑ์ รวม ๘๐๐,๐๐๐.- บาท

แผนงานอุตสาหกรรมและการโยธา

งานก่อสร้าง

งบลงทุน

- รวม ๕,๕๙๖,๔๐๐.-บาท
- ค่าที่ดินและสิ่งก่อสร้าง รวม ๕,๕๙๖,๔๐๐.-บาท
- ค่าก่อสร้างสิ่งสาธารณูปการ รวม ๕,๕๙๖,๔๐๐.-บาท

ลำดับ	รายละเอียดโครงการ	งบประมาณ (บาท)
๑	โครงการก่อสร้างรางระบายน้ำรูปตัวยูคอนกรีตเสริมเหล็ก (ป่าช้าวังบาล) หมู่ที่ ๑๐ บ้านวังบาล รางระบายน้ำ ยาว ๖๖ เมตร (ตามแบบ อบต.กำหนด) (แผนพัฒนาท้องถิ่น (พ.ศ.๒๕๖๖-๒๕๗๐) เพิ่มเติม ครั้งที่ ๔/๒๕๖๗ ลำดับที่ ๑๓ หน้า ๑๖)	๑๙๖,๔๐๐
๒	โครงการก่อสร้างระบบไฟฟ้าส่องสว่างสนามกีฬาองค์การบริหารส่วนตำบลวังบาล ระบบไฟฟ้าส่องสว่าง จำนวน ๖ ต้น (ตามแบบ อบต.กำหนด) (แผนพัฒนาท้องถิ่น (พ.ศ.๒๕๖๖-๒๕๗๐) เพิ่มเติม ครั้งที่ ๔/๒๕๖๗ ลำดับที่ ๒๐ หน้า ๒๓)	๔๐๐,๐๐๐
๓	โครงการก่อสร้างถนน คสล. (รหัสสายทางหลวงท้องถิ่น พช.๓๙๙-๐๐๑ เขตอุทยานภูหิน ร่องกล้า-บ้านทับเบิก) หมู่ที่ ๑๔,๑๖ บ้านทับเบิก ถนน คสล. ผิวจราจรกว้าง ๖.๐๐ ม. ยาว ๑,๒๒๐.๐๐ ม. หน้า ๐.๑๕ ม. หรือมีพื้นที่รวมไม่ น้อยกว่า ๗,๓๒๐.๐๐ ตร.ม.(ตามแบบมาตรฐานงานทางสำหรับองค์กรปกครองส่วนท้องถิ่น) (แผนพัฒนาท้องถิ่น (พ.ศ.๒๕๖๖-๒๕๗๐) แก้ไข ครั้งที่ ๒/๒๕๖๘ ลำดับที่ ๑ หน้า ๒)	๕,๐๐๐,๐๐๐

แผนงานเคหะและชุมชน

งบลงทุน

- ค่าครุภัณฑ์ รวม ๘๐๐,๐๐๐.- บาท
- ครุภัณฑ์ยานพาหนะและขนส่ง จำนวน ๘๐๐,๐๐๐.- บาท
- รถบรรทุก

เพื่อจ่ายเป็นค่าจัดซื้อรถบรรทุกขับเคลื่อน ๔ ล้อ กระบะตอนเดียว จำนวน ๑ คันเพื่อใช้ในการปฏิบัติงานจัดเก็บขยะจากรีสอร์ทในซอยเล็ก แคบ ที่รถขยะ ๖ ล้อเข้าไม่ถึง

จัดซื้อตามราคาท้องตลาด เนื่องจากเป็นครุภัณฑ์ที่มีกำหนดไว้ในบัญชีมาตรฐานครุภัณฑ์ แต่ต้องการคุณสมบัตินอกเหนือบัญชีราคามาตรฐานครุภัณฑ์ เพื่อให้สอดคล้องกับความต้องการจำเป็นที่ต้องใช้ในการปฏิบัติงาน โดยมีคุณลักษณะทั่วไปแบบรูปรายการหรือคุณลักษณะเฉพาะ ดังนี้

๑. คุณลักษณะเฉพาะทั่วไป

๑. เป็นรถยนต์บรรทุกขนาดเล็กที่ผลิตหรือประกอบในประเทศไทยขนาด ๑ ตัน ห้องโดยสารเป็นแบบธรรมดา ๒ ประตู เป็นราคารวมเครื่องปรับอากาศ แบบทรงยกสูง

๒. ตอนท้ายเป็นกระบะบรรทุกสำเร็จรูปตามมาตรฐานโรงงานผู้ผลิต ตัวรถ เครื่องยนต์และอุปกรณ์ทุกอย่างต้องใหม่ ไม่เคยผ่านการใช้งานมาก่อน มีสภาพเรียบร้อยสามารถใช้งานได้ทันที และเป็นผลิตภัณฑ์ที่จำหน่ายให้แก่ผู้ซื้อทั่วไป มีคุณสมบัติตามมาตรฐานผลิตภัณฑ์อุตสาหกรรม

๓. เครื่องยนต์ดีเซล ระบบคอมมอนเรล ๔ สูบ ๑๖ วาล์ว เทอร์โบอินเตอร์คูลเลอร์ ระบายความร้อนด้วยน้ำ ขับเคลื่อน ๔ ล้อ และสามารถปรับเป็นขับเคลื่อน ๒ ล้อ เกียร์ธรรมดา

๔. ปริมาตรกระบอกสูบไม่ต่ำกว่า ๒,๔๐๐ ซีซี หรือมีกำลังเครื่องยนต์สูงสุดไม่ต่ำกว่า ๑๑๐ กิโลวัตต์ เครื่องยนต์ให้เป็นไปตามมาตรฐานผลิตภัณฑ์อุตสาหกรรม (มอก.) ประกาศใช้

๕. ราคารวมภาษีสรรพสามิตและรวมภาษีมูลค่าเพิ่มเรียบร้อยแล้ว

๖. ที่นั่งคนขับและที่นั่งผู้โดยสาร ต้องมีเข็มขัดนิรภัยอย่างน้อย ๒ จุด ตามมาตรฐานผลิตภัณฑ์อุตสาหกรรม มีอุปกรณ์ครบถ้วนตามมาตรฐานของบริษัทผู้ผลิต

๗. พื้นนํ้ายากันสนิมหรือระบบป้องกันการเกิดสนิมทั้งคัน โดยมีหนังสือรับประกันคุณภาพกันสนิมไม่น้อยกว่า ๕ ปี

๘. เป็นรถยนต์ที่มีคุณสมบัติที่เป็นมิตรกับสิ่งแวดล้อม

เพื่อเป็นการส่งเสริมนโยบายรัฐบาลและปฏิบัติตามกฎกระทรวงกำหนดพัสดุและวิธีการจัดซื้อจัดจ้างพัสดุที่รัฐต้องการส่งเสริมหรือสนับสนุน (ฉบับที่ ๒) และปฏิบัติตามนัยแห่งหนังสือสั่งการกรมบัญชีกลางด่วนที่สุด ที่ กค (กวจ) ๐๔๐๕.๒/ว ๗๘ ลงวันที่ ๓๑ มกราคม ๒๕๖๕ ข้อ ๓ (๓.๑,๓.๒ และ ๓.๓) ดังนั้น ในการจัดซื้อครั้งนี้องค์การบริหารส่วนตำบลวังบาล ประสงค์ต้องการซื้อรถยนต์ที่มีคุณสมบัติเป็นมิตรกับสิ่งแวดล้อม (เครื่องหมายฉลากสีเขียว) ตามบัญชีรายการสินค้าและบริการที่กรมควบคุมมลพิษรับรองหรือให้เครื่องหมายไว้ที่ <http://gp.pcd.go.th> โดยผู้เสนอราคาต้องยื่นเอกสารรับรอง (เครื่องหมายฉลากสีเขียว) ประกอบการจัดซื้อด้วย

/๒.ลักษณะทางเทคนิค...

๒. ลักษณะทางเทคนิคของตัวรถยนต์

๑. เครื่องยนต์ (ENGINE SYSTEM)

เป็นรถที่ใช้เครื่องยนต์ดีเซล ๔ จังหวะ ปริมาตรกระบอกสูบไม่น้อยกว่า ๒,๕๐๐ ซีซี หรือ มีกำลังแรงม้าสูงสุดไม่น้อยกว่า ๑๑๐ แรงม้า เครื่องยนต์จะต้องเป็นยี่ห้อเดียวกับรถ ประหยัดน้ำมัน รุ่นใหม่ล่าสุด ระบายความร้อนด้วยอินเตอร์คูลเลอร์ มีกำลังแรงม้าสูงสุดไม่น้อยกว่า ๑๑๐ แรงม้าที่ความเร็วรอบไม่เกิน ๓,๕๐๐/นาที่

๒. ระบบส่งกำลัง (TRANSMISSION SYSTEM)

๒.๑ คลัตช์ เป็นแบบแห้งแผ่นเดียว ควบคุมการทำงานด้วยระบบไฮดรอลิก

๒.๒ เกียร์เป็นแบบเกียร์กระปุก ระบบส่งกำลังเกียร์เดินหน้าไม่น้อยกว่า ๕ เกียร์ และเกียร์ถอยหลัง ๑ เกียร์

๓. ระบบบังคับเลี้ยว (STEERING SYSTEM)

เป็นพวงมาลัยขวา (เพาเวอร์) ช่วยผ่อนแรง สามารถปรับระดับ สูง – ต่ำได้

๔. ระบบเครื่องล่าง

เป็นแบบมาตรฐานล่าสุดของบริษัทผู้ผลิต

๕. ระบบเบรก

๕.๑ เป็นระบบป้องกันล้อล็อก ABS (Anti – lock Braking System)

๕.๒ ล้อหน้าเป็นดิสก์เบรกพร้อมระบายความร้อน ล้อหลังเป็นดรัมเบรก พร้อมเบรกมือ

๖. ระบบขับเคลื่อนเพลาท้าย (FINAL DRIVE SYSTEM)

เป็นแบบมาตรฐานล่าสุดของบริษัทผู้ผลิต

๗. ระบบล้อยาง

ขนาดยางประจำรถและยางอะไหล่ต้องเป็นยางใหม่ชนิดเรเดียลเสริมใยเหล็กไม่มียางใน (STEEL BELL TED RADAIL TUBELESS) พร้อมกระทะล้ออัลลอย ตามมาตรฐานผู้ผลิต วงล้อมีขนาดไม่น้อยกว่า ๑๖ นิ้ว ตามมาตรฐานผู้ผลิต

๘. ระบบไฟฟ้า

๘.๑ ใช้แบตเตอรี่มาตรฐานของผู้ผลิต

๘.๒ มีระบบไฟส่องสว่างและไฟสัญญาณต่าง ๆ ครบถ้วนตาม พ.ร.บ. จราจรทางบกกำหนด และมาตรฐานผู้ผลิต

๘.๓ กระจุไฟฟ้า ขึ้น – ลง แบบอัตโนมัติ ทั้งคู่หน้า

๘.๔ มีกระจกมองข้างสามารถปรับระดับด้วยระบบไฟฟ้า

๘.๕ มีระบบเซ็นทรัลล็อกพร้อมกุญแจรีโมท

๙. เครื่องปรับอากาศ

ติดตั้งเครื่องปรับอากาศที่ให้ความเย็นเพียงพอ ตามมาตรฐานผู้ผลิต

๑๐. เก่งและกระเบบรทุก

๑๐.๑ ช่วงที่นั่งพนักงานขับรถและผู้โดยสาร เป็นเก่งตอนเดียวภายในบุด้วยผ้าหรือหนังสังเคราะห์สีดำ หลังคาเก่งต้องเป็นแผ่นเดียว มีที่นั่งภายในนั่งได้ไม่น้อยกว่า ๒ คน รวมทั้งพนักงานขับขี่

๑๐.๒ มีประตู ปิด - เปิด ๒ ข้าง ที่สามารถเปิด และปิดลื้อจากภายนอกด้วยกุญแจและระบบเซ็นทรัลลื้อค เป็นอุปกรณ์มาตรฐานจากโรงงานผู้ผลิต

๑๐.๓ กระจกที่ใช้ทั้งหมดต้องเป็นกระจกนิรภัย (SAEFTY GLASS)

๑๐.๔ กระเบบเป็นเหล็กประกอบสำเร็จจากโรงงานผู้ผลิต ผ้าท่าย เปิด - ปิด ได้พ่นเป็นสีเดียวกันกับหัวเก่ง พร้อมติดตั้งกระเบบปูพื้น (LINER)

๑๐.๕ กันชนหน้า - กันชนหลัง ติดตั้งเป็นอุปกรณ์มาตรฐานจากโรงงานผู้ผลิต หรือเป็นกันชนทำด้วยเหล็กหรืออะลูมิเนียม กันชนหลังสามารถใช้ขึ้นลงกระเบบได้ พร้อมติดตั้งสัญญาณเตือนกระเบบด้านหน้าและด้านหลัง โดยต้องส่งแบบตัวอย่างการติดตั้งกันชนหน้า - กันชนหลังให้ผู้ซื้อเลือกก่อนติดตั้ง

๑๐.๖ ความจุถังน้ำมันเชื้อเพลิงไม่น้อยกว่า ๘๐ ลิตร

๑๑. ตัวรถ

๑๑.๑ โครงสร้างตัวรถเป็นแบบยกสูง

๑๑.๒ ประตูเสริมคานเหล็กนิรภัยด้านข้าง

๑๑.๓ แผงหน้าปัดตามมาตรฐานผู้ผลิต และต้องมีมาตรวัดรอบเครื่องยนต์

๑๒. สีรถ

สีรถยนต์ต้องมีให้เลือกหลายสีตามมาตรฐานผู้ผลิต เป็นสีเมทัลลิก เป็นสีเดียวตลอดคัน โดยองค์การบริหารส่วนตำบลวังบาลจะกำหนดภายหลัง

๓. อุปกรณ์และส่วนประกอบอื่น ๆ

ต้องไม่ต่ำกว่ามาตรฐานตามที่ผลิตออกจำหน่ายและอย่างน้อยต้องมีอุปกรณ์ตามรายการดังนี้ (สามารถติดตั้งเพิ่มเติมจากมาตรฐานที่กำหนดได้)

๑. นาฬิกาดิจิตอล

๒. เครื่องเล่นวิทยุแบบจอสัมผัสขนาดไม่ต่ำกว่า ๘ นิ้ว เชื่อมต่อบลูทูธ พร้อมลำโพงไม่น้อยกว่า ๒ ตำแหน่ง เสอาอากาศแบบสั่น อุปกรณ์ตามมาตรฐานผู้ผลิต

๓. ติดตั้งฟิล์มกรองแสงรอบคันตามมาตรฐานกฎหมายกำหนด (ความเข้มไม่ต่ำกว่า ๖๐ % กระจกหน้าแบบหน้าเต็ม และกระจกประตูข้าง ด้านหลัง ติดฟิล์มกรองแสง UV แบบหน้าเต็มความเข้มไม่ต่ำกว่า ๖๐ % พร้อมหนังสือรับประกันคุณภาพไม่น้อยกว่า ๕ ปี)

๔. ยางปูพื้น ในห้องผู้โดยสารจำนวน ๑ ชุด (ตอนหน้า ๒ พื้น)

๕. ยางกันโคลน ๔ ล้อ

๖. แม่แรงพร้อมด้าม ตามมาตรฐานผู้ผลิต จำนวน ๑ ชุด

๗. เครื่องมือประจำรถ ตามมาตรฐานผู้ผลิตพร้อมซองหรือถุงอย่างดี จำนวน ๑ ชุด

๘. ประแจบ็อกกอดล้อ,สายพ่วงแบตเตอรี่ขนาดไม่น้อยกว่า ๑๒ โวลต์ ความยาวไม่น้อยกว่า ๒ เมตร จำนวน ๑ ชุด ที่คิบบแบตเตอรี่เป็นแบบทองแดง จำนวนอย่างละ ๑ ชุด
๙. หนังสือคู่มือการใช้และบำรุงรักษาและหนังสือรับประกัน ประจํารถ จำนวน ๑ ชุด (ภาษาไทย)
๑๐. มีอุปกรณ์ล้อคเบรก คลัตช์ พร้อมกุญแจล้อคในตัว และอุปกรณ์ล้อคยางอะไหล่ จำนวนอย่างละ

๑ ชุด

๑๑. คิวกันสาดประตูทั้ง ๒ ประตู ติดตั้งอุปกรณ์ตามมาตรฐานโรงงาน
๑๒. ติดตั้งบันไดข้างตัวรถทั้ง ๒ ข้าง สีเดียวกับตัวรถ หรือติดตั้งจากโรงงานผู้ผลิต
๑๓. ติดตั้งไฟตัดหมอกคู่หน้า
๑๔. มีแผงลวดไล่ฝ้าที่กระจกหลัง
๑๕. ติดตั้งระบบป้องกันการโจรกรรมด้วยรีโมท ตามแบบมาตรฐานจากบริษัทผู้ผลิตเท่านั้น
๑๖. เบาะรถด้านหน้าและด้านหลังหุ้มด้วยหนังหรือหนังสังเคราะห์อย่างดีสีเดียวกันกับแผงประตู
๑๗. มีกระจกมองหลังแบบลดแสงสะท้อน
๑๘. ที่บังแดดชนิดพับเก็บได้ทั้งด้านพนักงานขับ และผู้โดยสาร
๑๙. มือจับมีไม่น้อยกว่า ๒ ตำแหน่ง
๒๐. มีมาตรวัดความเร็ว มาตรวัดรอบเครื่องยนต์ พร้อมอุปกรณ์มาตรฐาน
๒๑. กล้องติดหน้ารถระดับ FULL HD (๑๐๘๐P) หรือ HD Ready (๗๒๐P) เป็นมาตรฐาน
๒๒. มีถุงลมนิรภัยไม่น้อยกว่า ๒ ลูกบริเวณด้านหน้ารถ
๒๓. มีที่ปัดน้ำฝนทั้งซ้ายและขวา ทำงานไม่น้อยกว่า ๒ จังหวะและชุดฉีดน้ำล้างกระจกด้านหน้า

รถยนต์

๒๔. มีแผ่นครอบป้ายทะเบียน หน้าและหลัง
๒๕. จัดทำประกันภัยตามพระราชบัญญัติคุ้มครองผู้ประสบภัยจากรถ พ.ศ. ๒๕๓๕ โดยกรมธรรม์คุ้มครองเป็นเวลาไม่น้อยกว่า ๑ ปี
๒๖. อุปกรณ์อื่น ๆ ที่บริษัทผู้ขายกำหนดไว้เป็นมาตรฐาน จะต้องมีการประกอบไว้ครบถ้วน

(แผนพัฒนาท้องถิ่น (พ.ศ.๒๕๖๖-๒๕๗๐) เพิ่มเติม ครั้งที่ ๑/๒๕๖๗ ลำดับที่ ๒ หน้า ๕)
(กองสาธารณสุขและสิ่งแวดล้อม)

แบบสรุปราคางานก่อสร้างอาคาร

โครงการ ก่อสร้างรางระบายน้ำรูปตัวยูคอนกรีตเสริมเหล็ก (ป่าช้าวังบาล) หมู่ที่ 10 บ้านวังบาล
สถานที่ก่อสร้าง หมู่ที่ 10 บ้านวังบาล ตำบลวังบาล อำเภอหล่มเก่า จังหวัดเพชรบูรณ์

เจ้าของโครงการ กองช่าง องค์การบริหารส่วนตำบลวังบาล

แบบ ปร. 4 และ ปร.5 ที่แนบ มีจำนวน 1 ชุด

คำนวณราคาเมื่อ วันที่ 3 กรกฎาคม 2567

หน่วย : บาท

ลำดับที่	รายการ	ค่าก่อสร้าง	หมายเหตุ
	ส่วนที่ 1 (ตาม ปร.5(ก) รวม ค่า Factor F เรียบร้อยแล้ว)		
	- งานก่อสร้างรางระบายน้ำรูปตัวยูคอนกรีตเสริมเหล็ก	196,400.00	
	ส่วนที่ 2		
	- งานครุภัณฑ์สำนักงาน (หมวด งานครุภัณฑ์สำนักงาน)		
	ส่วนที่ 3		
	- รวมค่าใช้จ่ายพิเศษตามข้อกำหนดฯ ทุกรายการ		
สรุป	รวมเป็นเงินงบประมาณ	196,400.00	
ตัวอักษร	(หนึ่งแสนเก้าหมื่นหกพันสี่ร้อยบาทถ้วน)		

ลงชื่อ

ประมาณการ

(นายพนม หาหล้า)

นายช่างโยธา

ลงชื่อ

ตรวจสอบ

(นางวลัยพร มีสา)

ผู้อำนวยการกองคลัง รักษาราชการแทน

ผู้อำนวยการกองช่าง

ลงชื่อ

เห็นชอบ

(นายชัยฐ์ ม่วงศรีจันทร์)

รองปลัดองค์การบริหารส่วนตำบลวังบาล รักษาราชการแทน

ปลัดองค์การบริหารส่วนตำบลวังบาล

ลงชื่อ

อนุมัติ

(นายสุขเสริญ บัวอินทร์)

นายกองค์การบริหารส่วนตำบลวังบาล

แบบสรุปค่าก่อสร้าง (ส่วนที่ 1)

โครงการ ก่อสร้างวางระบายน้ำรูปตัวยูคอนกรีตเสริมเหล็ก (ป่าช้าวังบาล) หมู่ที่ 10 บ้านวังบาล
สถานที่ก่อสร้าง หมู่ที่ 10 บ้านวังบาล ตำบลวังบาล อำเภอหล่มเก่า จังหวัดเพชรบูรณ์
เจ้าของโครงการ กองช่าง องค์การบริหารส่วนตำบลวังบาล

ประมาณราคาตามแบบ ปร. 4 จำนวน 1 แผ่น

คำนวณราคาเมื่อ วันที่ 3 กรกฎาคม 2567

ลำดับที่	รายการ	ค่าวัสดุและแรงงาน รวมเป็นเงิน (บาท)	Factor F	รวมค่าก่อสร้าง รวมเป็นเงิน (บาท)	หมายเหตุ
	ส่วนที่ 1 -กลุ่มงานที่ 1-				
	1. หมวดงานโครงสร้าง	150,043.01			
	รวมหมวดงานโครงสร้าง	150,043.01	1.3091	196,421.30	
รวมส่วนที่ 1 กลุ่มงานที่1+กลุ่มงานที่2 (นำไปคำนวณ Factor F)		150,043.01	1.3091	196,421.30	
ค่า Factor F งานอาคาร = 1.3091					
เงื่อนไข					
เงินล่วงหน้าจ่าย 0% , เงินประกันสัญญาหัก 0%					
ดอกเบี้ยเงินกู้ 7% , ภาษีมูลค่าเพิ่ม 7%					
คิดเป็นเงินงบประมาณสุทธิ				196,400.00	

ลงชื่อ

(นายพนม หาดกล้า)

นายช่างโยธา

ประมาณราคา

ลงชื่อ

(นายชัยฐี ม่วงศรีจันทร์)

เห็นชอบ

รองปลัดองค์การบริหารส่วนตำบลวังบาล รักษาการแทน

ปลัดองค์การบริหารส่วนตำบลวังบาล

ลงชื่อ

(นางวลัยพร มีสา)

ตรวจสอบ

ลงชื่อ

(นายสุเชษฐ บัวอินทร์)

อนุมัติ

ผู้อำนวยการกองคลัง รักษาการแทน

ผู้อำนวยการกองช่าง

นายกองค์การบริหารส่วนตำบลวังบาล

แบบแสดงรายการ ปริมาณงาน และราคา

[illegible]

ยาว 40.00 ม. (ตามแบบ อบต.กำหนด)

ปริมาณงาน

วันที่ 3 กรกฎาคม 2567

[illegible]



โครงการ ก่อสร้างรายนำรูปด้วยคอนกรีตเสริมเหล็ก (ป่าช้าวังบาล) หมู่ที่ 10 บ้านวังบาล
สถานที่ หมู่ที่ 10 บ้านวังบาล ตำบลวังบาล อำเภอหล่มเก่า จังหวัดเพชรบูรณ์

กองช่าง
องค์การบริหารส่วนตำบลวังบาล
ตำบลวังบาล อำเภอหล่มเก่า จังหวัดเพชรบูรณ์



องค์การบริหารส่วนตำบลวังบาล

โครงการ


สำรวจ/เขียนแบบ

นายคณน พงษ์คำ
นายช่างโยธา

ตรวจสอบ

นายอรรถสิทธิ์ ลิ้ม
ผู้อำนวยการกองช่างโยธา
ผู้ควบคุมการก่อสร้าง

เห็นชอบ

นายอรรถสิทธิ์ ลิ้ม
ผู้อำนวยการกองช่างโยธา
ผู้ควบคุมการก่อสร้าง

อนุมัติ

นายกองค์การบริหารส่วนตำบลวังบาล

แสดงแบบ

- แผนที่ลงแบบ

วัน/เดือน/ปี


เลขที่แบบ

01

จำนวนแผ่น


01/05

หมายเหตุ

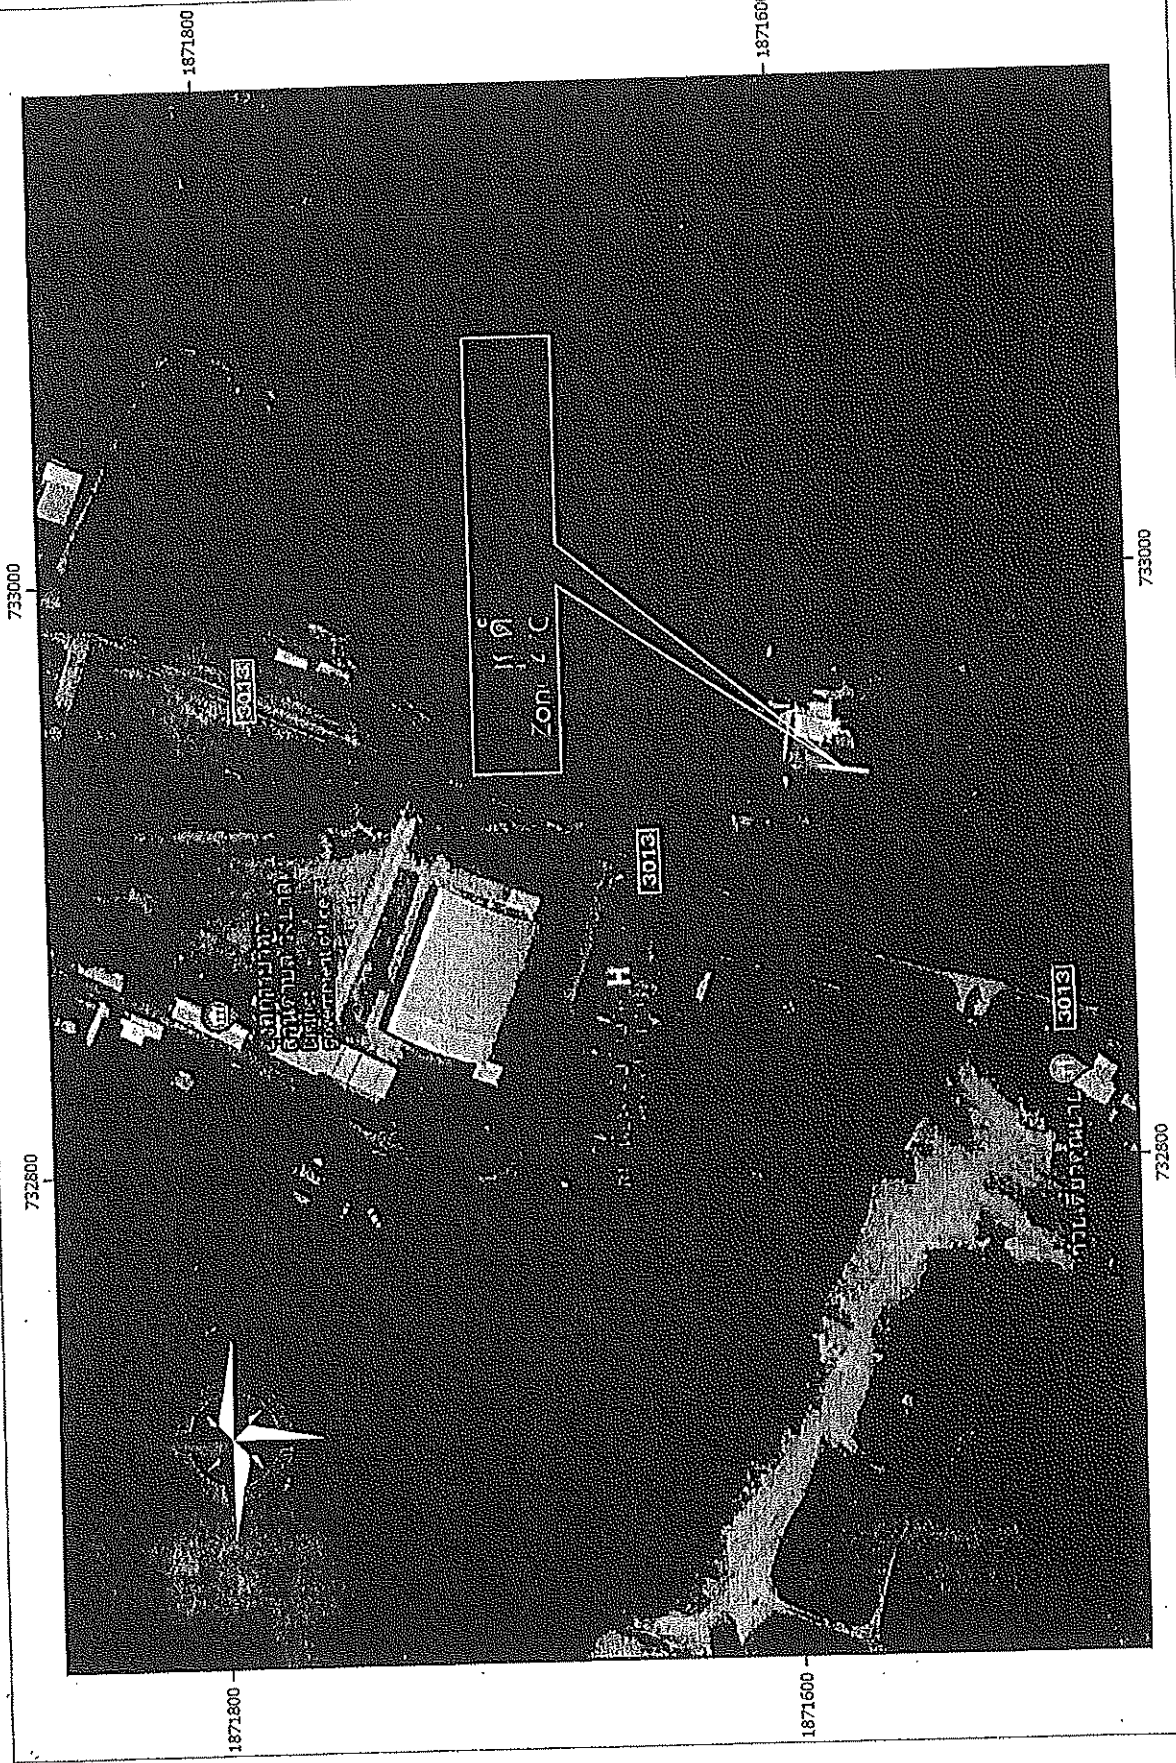

แผนที่สังเขป
Scale not to scale
01


เหนือ

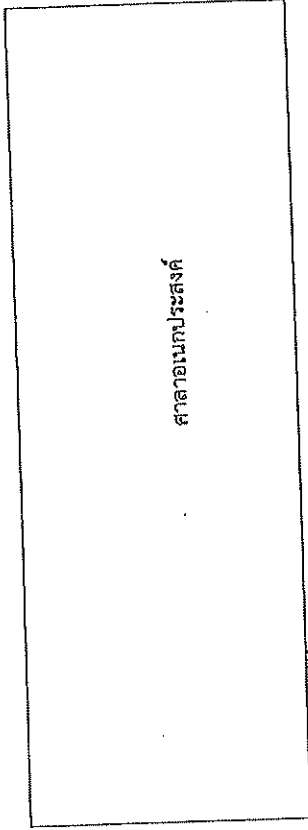




องค์การบริหารส่วนตำบลวังบาล	
โครงการ	ก่อสร้างรางระบายน้ำด้วยคอนกรีตเสริมเหล็ก (เป็นช่วงบาล) หมู่ที่ 10 บ้านวังบาล
สำรวจ/เขียนแบบ	นายพนม หกสลัด นายช่างโยธา
ตรวจสอบ	นางรัชฎา นิล ผู้อำนวยการกองช่าง ผู้ชำนาญการกองช่าง
แสดงแบบ	- ผังดำเนินการ
วัน/เดือน/ปี	
เลขที่แบบ	02
จำนวนแผ่น	02/05
หมายเหตุ	

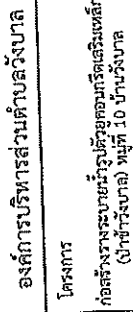

ตาม คสช.

ตาม คสช.

575


Section 1

Stop Plan

ราคาประเมินค่า ยาว 40.00 น.

Stop Plan

Stop Plan

Stop Plan

แปลว่าระบายน้ำ

not to scale

Scale

03


[illegible]

-หากมีข้อขัดแย้งใดๆ ในรูปแบบและรายการที่อยู่ในดุลยพินิจของผู้ร่วมประชุม ผู้รับจ้างจะต้องดำเนินการให้ครบถ้วนถูกต้อง


4. การดำเนินงาน

9572350

นางวลัยพร มีลา
ผู้อำนวยการกองคลัง มีอำนาจการควบคุม
ผู้อำนวยการกองช่าง มีอำนาจการก่อสร้าง

เห็นชอบ





- แปลสมรรถนะ

วัน/เดือน/ปี

เลขที่แบบ

30


50103

1675

เหนือ
↑



องค์การบริหารส่วนตำบลวังบาล

โครงการ


สำรวจ/เขียนแบบ

นางพนม พุฒิสำ
นายรังษิมา

ตรวจสอบ

นางสาวสิริพร นิธิ
ผู้อำนวยการกองช่าง
ผู้ควบคุมการก่อสร้าง

เห็นชอบ

นายอรรถวิทย์ นันทิ
นายอรรถวิทย์ นันทิ
รองปลัดเทศบาลตำบลวังบาล
ปลัดองค์การบริหารส่วนตำบลวังบาล

อนุมัติ

นายอรรถวิทย์ นันทิ
นายกองค์การบริหารส่วนตำบลวังบาล

แสดงแบบ

- Section 1

รับ/เดือน/ปี


เลขที่แบบ

04

จำนวนแผ่น

04/705

หมายเหตุ

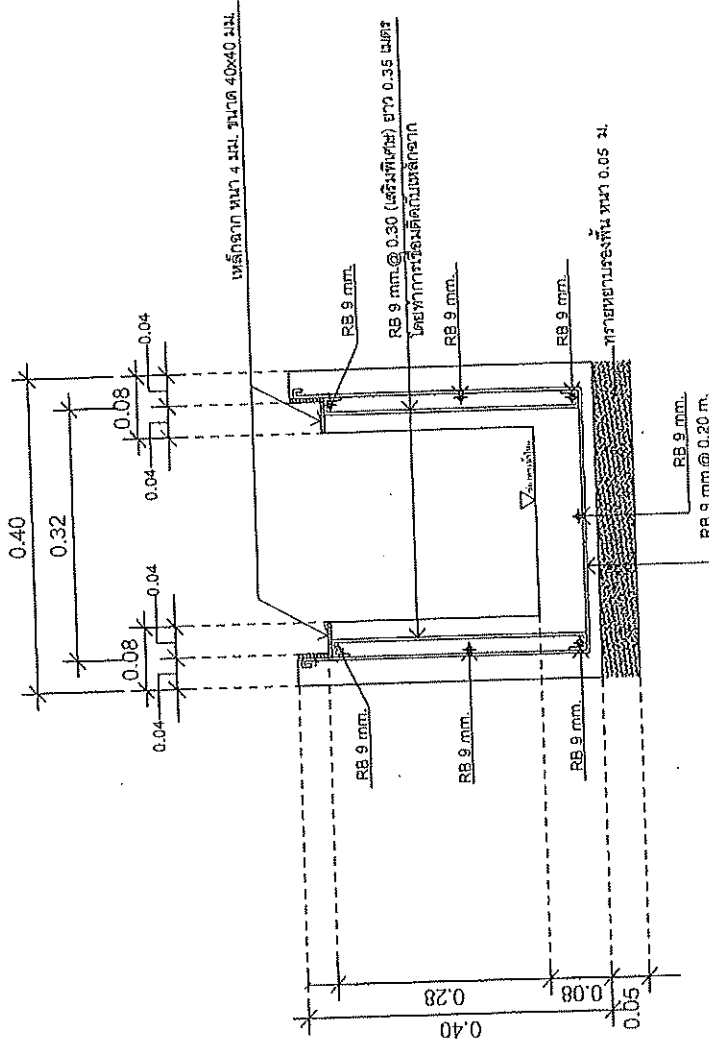

Section 1

Scale

04

หมายเหตุ งานโครงสร้างทั่วไป

- ค่ากำลังอัดคอนกรีตโครงสร้างเท่ากับ 240 ksc (Cube)
- ขั้นตอนภาพหลักเสริมขดเหล็กโครงสร้าง - 40, SD 40T (ข้ออ้อย)
- SR 40T (เส้นกลม)

องค์การบริหารส่วนตำบลวังบาล	โครงการ	ก่อสร้างระบบระบายน้ำบริเวณวัดอุคคณิธรเสริมเตมศักดิ์ (บ้านวังบาล) หมู่ที่ 10 บ้านวังบาล
สำรวจ/เขียนแบบ		นายชนม์ สุนทไธยา นายช่างสำรวจ
ตรวจสอบ		นางสนธิ์ มีลา ผู้อำนวยการกองคลัง สังกัดทางแผน ผู้ควบคุมการจัดซื้อจัดจ้าง
เห็นชอบ		นายธีรวิทย์ นันทสิทธิ์ รองปลัดองค์การบริหารส่วนตำบลวังบาล สังกัดทางแผน ปลัดองค์การบริหารส่วนตำบลวังบาล
อนุมัติ		นายสุเชษฐ นันทสิทธิ์ นายกองค์การบริหารส่วนตำบลวังบาล
แสดงแบบ	- ขยายแผนผังโครงการระบบระบายน้ำ - Section 2	
วัน/เดือน/ปี		
เลขที่แบบ	05	
จำนวนแผ่น	05/05	
หมายเหตุ		



องค์การบริหารส่วนตำบลวังบาล

โครงการ

ก่อสร้างระบบระบายน้ำด้วยคอนกรีตเสริมเหล็ก
(น้ำข้างวังบาล) หมู่ที่ 10 บ้านวังบาล

สำรวจ/เขียนแบบ

นายพนม หกหลัก
นายช่างโยธา

ตรวจสอบ

นางสมัยพร นิลตา
ผู้อำนวยการกองช่าง
ผู้อำนวยการส่วนช่างโยธา

เห็นชอบ

นายสุเมธ ธีรวัชรพงศ์
นายกองค์การบริหารส่วนตำบลวังบาล
ผู้บังคับการส่วนช่างโยธา

อนุมัติ

นายสุเมธ ธีรวัชรพงศ์
นายกองค์การบริหารส่วนตำบลวังบาล

แสดงแบบ

แบบบัญชีแสดงรายละเอียดโครงการ
(ระหว่างดำเนินการ)

รับ/จัดม/ปี

เลขที่แบบ

จำนวนแผ่น

หมายเหตุ

2.40 เมตร

โครงการก่อสร้างขององค์การบริหารส่วนตำบลวังบาล

โทร.....

ประเภทของสิ่งก่อสร้าง

ปริมาณงานก่อสร้าง

ชื่อ ที่อยู่ หมายเลขโทรศัพท์ ผู้รับจ้าง (ให้ระบุรายละเอียดให้มากที่สุดเท่าที่สามารถตรวจสอบได้)

ระยะเวลาเริ่มต้น และระยะเวลาสิ้นสุด รวมเป็นระยะเวลากี่วัน

วงเงินงบประมาณที่ได้ตั้งไว้หรือที่ได้รับ

ราคากลาง ค่าก่อสร้าง

วงเงินค่าก่อสร้างตามที่ได้ลงนามในสัญญาจ้าง

ชื่อกรรมการตรวจการจ้าง และผู้ควบคุมงาน

.....

.....

.....

.....

.....

แผ่นป้ายแสดงรายละเอียดงานก่อสร้าง(ระหว่างดำเนินการ)

Scale not to scale

06

หมายเหตุ

-วัสดุที่ใช้ทำแผ่นป้ายให้ใช้แผ่นป้ายพลาสติกหรือไม้อัด ขนาดกว้างไม่น้อยกว่า 1.20 เมตร ยาวไม่น้อยกว่า 2.40 เมตร
-ให้ผู้รับจ้างติดตั้งแผ่นป้ายแสดงรายละเอียดเกี่ยวกับงานก่อสร้างไว้ ณ บริเวณสถานที่ก่อสร้าง ให้สามารถมองเห็นชัดเจน
ภายใน 7 วัน นับแต่วันลงนามในสัญญา
-กรณีงานก่อสร้างยังไม่สามารถดำเนินการให้แล้วเสร็จตามกำหนดเวลาในสัญญาจ้างให้จัดทำและติดตั้งป้ายแสดงเหตุของ
ความล่าช้า ระยะเวลาที่คาดว่าจะแล้วเสร็จโดยติดตั้งไว้คู่กับ หรือระยะเวลาที่ดำเนินการขยายความสัญญาจ้าง(ถ้ามี)

แบบสรุปราคางานก่อสร้างอาคาร

โครงการ ก่อสร้างระบบไฟฟ้าส่องสว่างสนามกีฬาองค์การบริหารส่วนตำบลวังบาล

สถานที่ก่อสร้าง ที่ทำการองค์การบริหารส่วนตำบลวังบาล ตำบลวังบาล อำเภอหล่มเก่า จังหวัดเพชรบูรณ์

เจ้าของโครงการ กองช่าง องค์การบริหารส่วนตำบลวังบาล

แบบ ปร. 4 และ ปร.5 ที่แนบ มีจำนวน 1 ชุด

คำนวณราคากลางเมื่อวันที่ 27 พฤศจิกายน 2567

หน่วย : บาท

ลำดับที่	รายการ	ค่าก่อสร้าง	หมายเหตุ
1	ส่วนที่ 1 (ตาม ปร.5(ก) รวม ค่า Factor F เรียบร้อยแล้ว)		
	- งานก่อสร้างระบบไฟฟ้าส่องสว่าง	400,000.00	
	- รวมค่าใช้จ่ายพิเศษตามข้อกำหนดฯ ทุกรายการ		
สรุป	รวมเป็นเงินงบประมาณ	400,000.00	
	ตัวอักษร (สี่แสนบาทถ้วน)		

ลงชื่อ

(นายพนม หาทกล้า)
นายช่างโยธา

ประมาณการ

ลงชื่อ

(นายชัยรัฐ ม่วงศรีจันทร์)

เห็นชอบ

รองปลัดองค์การบริหารส่วนตำบลวังบาล รักษาการแทน
ปลัดองค์การบริหารส่วนตำบลวังบาล

ลงชื่อ

(นางวลัยพร มีสา)

ตรวจสอบ

ผู้อำนวยการกองคลัง รักษาการแทน
ผู้อำนวยการกองช่าง

ลงชื่อ

(นายสุขเสริญ บัวอินทร์)

อนุมัติ

นายกองค์การบริหารส่วนตำบลวังบาล

แบบสรุปค่าก่อสร้าง (ส่วนที่ 1)

โครงการ ก่อสร้างระบบไฟฟ้าส่องสว่างสนามกีฬากลางการบริหารส่วนตำบลวังบาล

สถานที่ก่อสร้าง ที่ทำการองค์การบริหารส่วนตำบลวังบาล ตำบลวังบาล อำเภอหล่มเก่า จังหวัดเพชรบูรณ์

เจ้าของโครงการ กองช่าง องค์การบริหารส่วนตำบลวังบาล

ประมาณราคาตามแบบ ปร. 4 จำนวน 4 แผ่น

คำนวณราคาเมื่อ วันที่ 27 พฤศจิกายน 2567

ลำดับที่	รายการ	ค่าวัสดุและแรงงาน รวมเป็นเงิน (บาท)	Factor F	รวมค่าก่อสร้าง รวมเป็นเงิน (บาท)	หมายเหตุ
	ส่วนที่ 1 -กลุ่มงานที่ 1				
	หมวดงานก่อสร้างระบบไฟฟ้าส่องสว่าง				
	- งานเสาโคมไฟพร้อมอุปกรณ์	107,806.46	1.3091	141,129.44	
	- ตู้ควบคุมไฟฟ้าส่องสว่าง	36,504.00	1.3091	47,787.39	
	- โคมไฟ หลอดไฟและอุปกรณ์	18,334.74	1.3091	24,002.01	
	- งานสายไฟ ท่อร้อยสาย และอุปกรณ์ประกอบ	116,688.00	1.3091	152,756.26	
	- งานขุดดิน บ่อหักสาย	26,400.00	1.3091	34,560.24	
	รวมหมวดงานก่อสร้างระบบไฟฟ้าส่องสว่าง	305,733.20	1.3091	400,235.34	
	ส่วนที่ 1 -กลุ่มงานที่ 2				
	- งานค่าครุภัณฑ์จัดจ้าง				
	รวมส่วนที่ 1 กลุ่มงานที่1+กลุ่มงานที่2 (นำไปคำนวณ Factor F)	305,733.20	1.3091	400,235.34	
	ค่า Factor F งานอาคาร =	1.3091			
	เงื่อนไข				
	เงินล่วงหน้าจ่าย 0% , เงินประกันสัญญาหัก 0%				
	ดอกเบี้ยเงินกู้ 7% , ภาษีมูลค่าเพิ่ม 7%				
	แสดงแบบสรุปค่าก่อสร้าง รวม			400,235.34	
	คิดเป็นเงินงบประมาณสุทธิ			400,000.00	

ลงชื่อ

ประมาณการ

(นายพนม หาดล้า)

นายช่างโยธา

ลงชื่อ

ตรวจสอบ

(นางวลัยพร มีสา)

ผู้อำนวยการกองคลัง รักษาราชการแทน

ผู้อำนวยการกองช่าง

ลงชื่อ

เห็นชอบ

(นายชัยสิทธิ์ ม่วงศรีจันทร์)

รองปลัดองค์การบริหารส่วนตำบลวังบาล รักษาราชการแทน

ปลัดองค์การบริหารส่วนตำบลวังบาล

ลงชื่อ

อนุมัติ

(นายสุเชษฐา บัวอินทร์)

นายกองค์การบริหารส่วนตำบลวังบาล

แบบแสดงรายการ ปริมาณงาน และราคา

ก่อสร้างระบบไฟฟ้าส่องสว่างสนามกีฬาองค์การบริหารส่วนตำบลวังบาล

จำนวน 6 เสา (ตามแบบ อบต.กักหวด)

ที่ทำการองค์การบริหารส่วนตำบลวังบาล อำเภอหล่มเก่า จังหวัดเพชรบูรณ์

วันที่ 27 พฤศจิกายน 2567

ชื่อโครงการ

ปริมาณงาน

สถานที่ก่อสร้าง

คำนวณราคาเมื่อ

ลำดับที่	รายการ	จำนวน	หน่วย	ราคาวัสดุ		ค่าแรงงาน		รวมค่าวัสดุ และค่าแรงงาน	หมายเหตุ
				ราคาต่อ หน่วย	จำนวนเงิน	ราคาต่อ หน่วย	จำนวนเงิน		
	งานก่อสร้างระบบไฟฟ้าส่องสว่าง								
1	งานเสาโคมไฟพร้อมอุปกรณ์	7.00	ลบ.ม.	-	-	320.00	2,240.00	2,240.00	
1.1	งานชุดดินฐานรากและถมดิน	0.34	ลบ.ม.	536.45	180.25	112.00	37.63	217.88	
1.2	งานทรายหยาบรองพื้น	0.25	ลบ.ม.	1,940.00	488.88	327.00	82.40	571.28	
1.3	งานคอนกรีตหยาบ 1 : 3 : 5 (210 kcs)	3.35	ลบ.ม.	1,990.00	6,666.50	419.00	1,403.65	8,070.15	
1.4	งานคอนกรีตโครงสร้าง 1 : 2 : 4 (240 kcs)				-		-	-	
1.5	ไม้แบบ	15.90	ตร.ม.	552.90	8,791.05	139.00	2,210.10	11,001.15	
	งานไม้แบบ				-		-	-	
1.6	งานเหล็กเสริมคอนกรีต				-		-	-	
	SR 24 Ø 6 มม.	44.85	กก.	19.33	866.95	4.40	197.34	1,064.29	
	SR 24 Ø 9 มม.	52.27	กก.	18.80	982.68	3.60	188.16	1,170.85	
	SD 30 Ø 12 มม.	1.94	กก.	62.62	121.63	-	-	121.63	
	ลวดผูกเหล็ก				-		-	-	
1.7	งานโครงสร้างเหล็กรูปพรรณ.....	18.00	ท่อน	1,800.00	32,400.00	-	-	32,400.00	
	เหล็กกล่อง กัลวาไนซ์ 100x100 มม.หนา 3.2 มม.				-		-	-	
	เหล็กกล่อง กัลวาไนซ์ 100x50 มม.หนา 2.3 มม.	12.00	ท่อน	330.00	3,960.00	-	-	3,960.00	
	เหล็กกล่องกัลวาไนซ์ 50x50 มม.หนา 1.5 มม.				-		-	-	
	เหล็กกล่องกัลวาไนซ์ 50x25 มม.หนา 1.5 มม.	6.00	แผ่น	1,800.00	10,800.00	-	-	10,800.00	
	แผ่นเพสตีหัวเสา ขนาด 0.50x0.50 ม.หนา 16 มม.	48.00	แผ่น	120.00	5,760.00	-	-	5,760.00	
	แผ่นเพสตีเสา ขนาด 20x5 ซม.หนา 10 มม.(ตัดตามรูป)	2.00	ท่อน	2,800.00	5,600.00	-	-	5,600.00	
	เหล็กฉาก ขนาด 100x100 มม.หนา 9 มม.				-		-	-	

[illegible]

[illegible]



โครงการ ก่อสร้างระบบไฟฟ้าส่องสว่างสนามกีฬาองค์การบริหารส่วนตำบลวังบาล
สถานที่ ที่ทำการองค์การบริหารส่วนตำบลวังบาล ต.วังบาล อ.หล่มเก่า จ.เพชรบูรณ์

กองช่าง
องค์การบริหารส่วนตำบลวังบาล
ตำบลวังบาล อำเภอหล่มเก่า จังหวัดเพชรบูรณ์

รายละเอียดประกอบแบบไฟฟ้า

ข้อกำหนดการก่อสร้าง

- การจัดหาและติดตั้งระบบไฟฟ้าจะต้องเป็นไปตามหลักวิชาการและมาตรฐานของการไฟฟ้า
- แยกสีสายไฟให้แยกสีให้ชัดเจนตามมาตรฐานการไฟฟ้า
- การตัดต่อสายไฟให้ทำได้เฉพาะกล่องแยก กล่องสวิตช์ ปลั๊ก หรือดวงโคมเท่านั้น
- เบรกเกอร์ ชนิด 2 เฟส ขนาด 20 A สำหรับตู้ MDB ใช้สาย THW-A 1 x 35 ตร.มม. หรือไม่น้อยกว่า
- เมื่อก่ออาคารสำนักงานเจ้าตู้ MDB ใช้สาย สายไฟ THW-A 1 x 35 ตร.มม. หรือไม่น้อยกว่า
- เมื่อก่อตู้ MDB ถึงสเปอร์ตไลท์ใช้สาย CV 1x16 ตร.มม. หรือไม่น้อยกว่า

ระบบการเดินสายไฟร้อยท่อ

- จากเสาไฟถึงโคมสายไฟร้อยท่อ HDPE คาสแดง ขนาด 25 มม. หรือไม่น้อยกว่า
- ระบบฝังดินเดินสายไฟร้อยท่อ HDPE คาสแดง ขนาด 32 มม. หรือไม่น้อยกว่า ผึงดินลึกไม่น้อยกว่า 0.50 เมตร

สัญลักษณ์ รายละเอียด

MDB  ตู้ MDB แบบ 3 เฟส 4 สาย 100 A (ชนิดกันน้ำ)


2x250W.  สเปอร์ตไลท์ LED 250 w แสงขาว

 M-1 บ่อพักสายไฟฟ้า +พร้อมฝาปิด

 Ground Rod ทองแดง (ยาวไม่น้อยกว่า 2.50 เมตร)



องค์การบริหารส่วนตำบลวังบาล	
โครงการ	ก่อสร้างระบบไฟฟ้าส่องสว่าง สนามกีฬาองค์การบริหารส่วนตำบลวังบาล
สำรวจ/เขียนแบบ	 นายสม หงษ์คำ นายช่างโยธา
ตรวจสอบ	 นางสาวพร นิตา ผู้อำนวยการกองช่าง
เห็นชอบ	 นายจรูญ ม่วงศรีจันทร์ รองนายกองค์การบริหารส่วนตำบลวังบาล ปลัดองค์การบริหารส่วนตำบลวังบาล
อนุมัติ	 นายสุเชษฐา จิวอักษร นายกองค์การบริหารส่วนตำบลวังบาล
แสดงแบบ	- รายการประกอบแบบ
รับ/เตือน/วิ	
เลขที่แบบ	01
จำนวนแผ่น	01/06
หมายเหตุ	

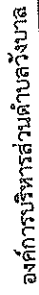


















02/06

SUMMARY

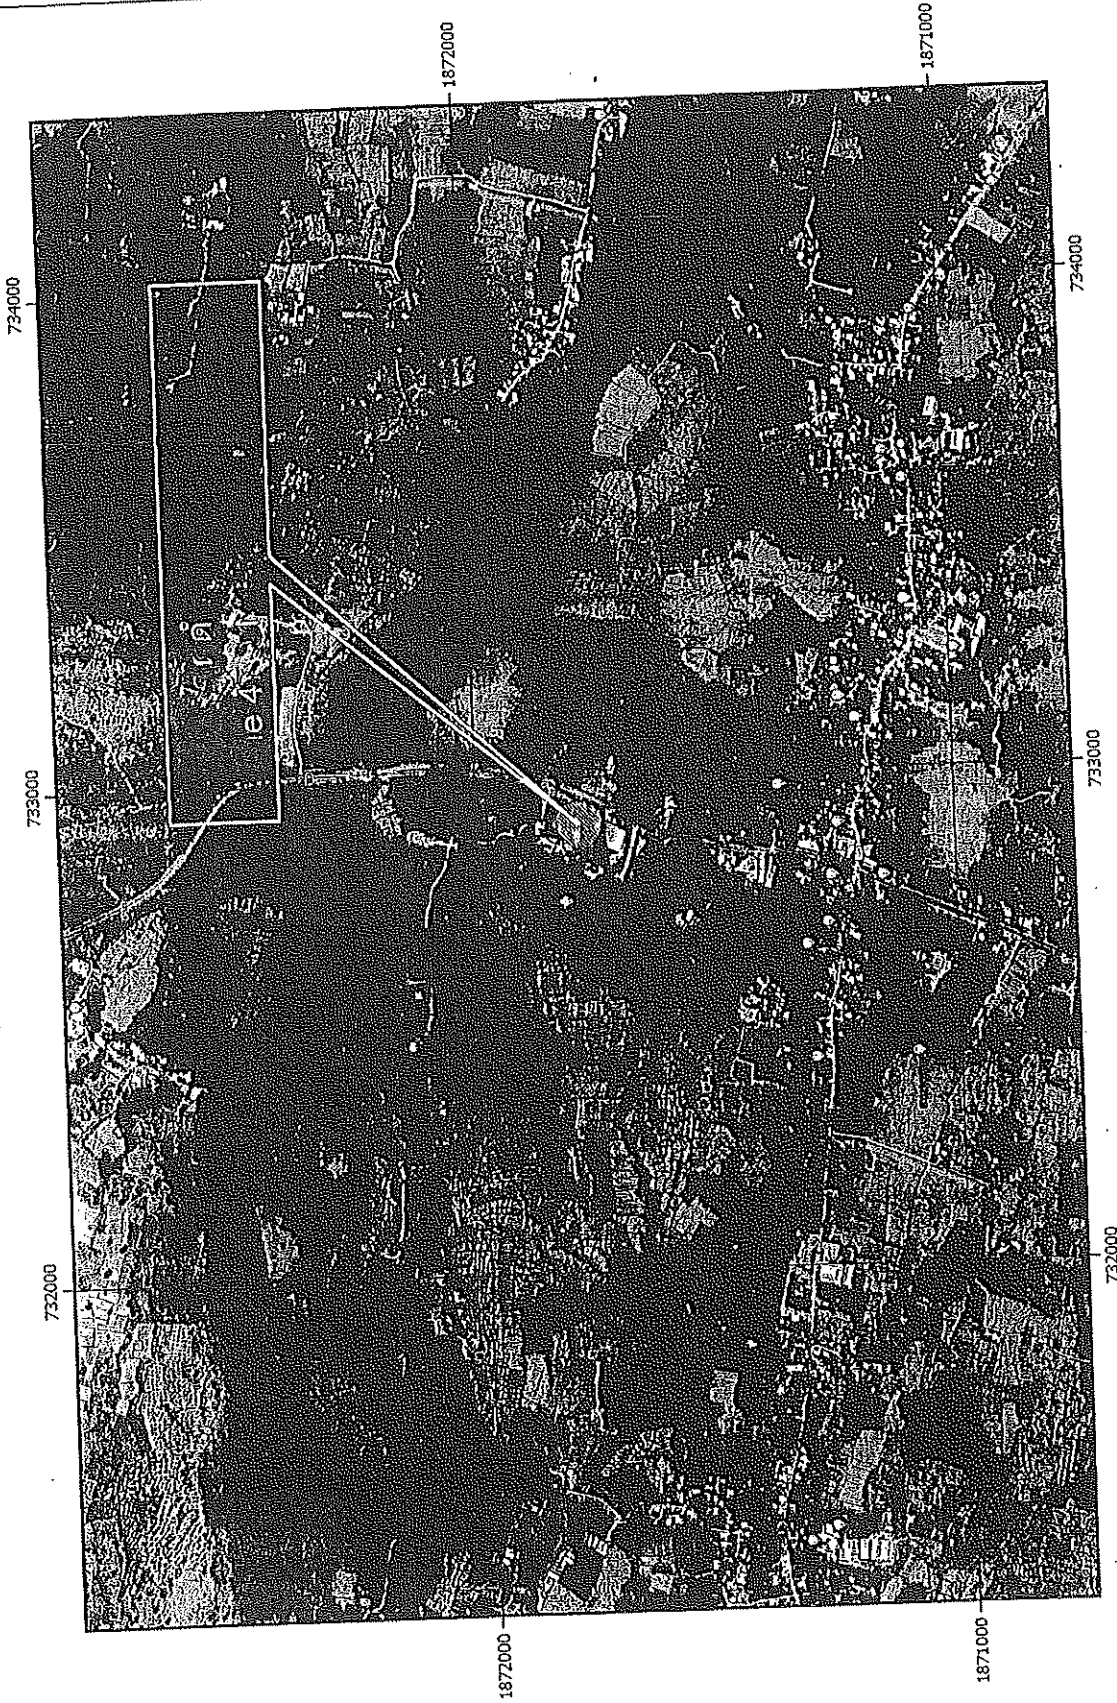

แผนที่ตั้งเขต

not to "scale

5

2



องค์การบริหารส่วนตำบลวังบาล

โครงการ

ก่อสร้างระบบไฟฟ้าส่องสว่าง
ถนนหน้าองค์การบริหารส่วนตำบลวังบาล

สำรวจ/เขียนแบบ

นายพนม พาสี
นายช่างโยธา

ตรวจสอบ

นางลัดดา นิลดา
ผู้อำนวยการกองช่าง
ผู้ชำนาญการโยธา

เห็นชอบ

นายอรรถ มงคลรัตน์
นายกองค์การบริหารส่วนตำบลวังบาล

อนุมัติ

นายสุเชษฐ นันทิวงษ์
นายกองค์การบริหารส่วนตำบลวังบาล

แสดงแบบ

- แปลง

วัน/เดือน/ปี

เลขที่แบบ

03

จำนวนแผ่น

03/06


หมายเหตุ

แปลนไฟฟ้าส่องสว่าง

ถนน คลส.

อาคารสำนักงาน


เชื่อมต่อไปยังอาคารสำนักงาน

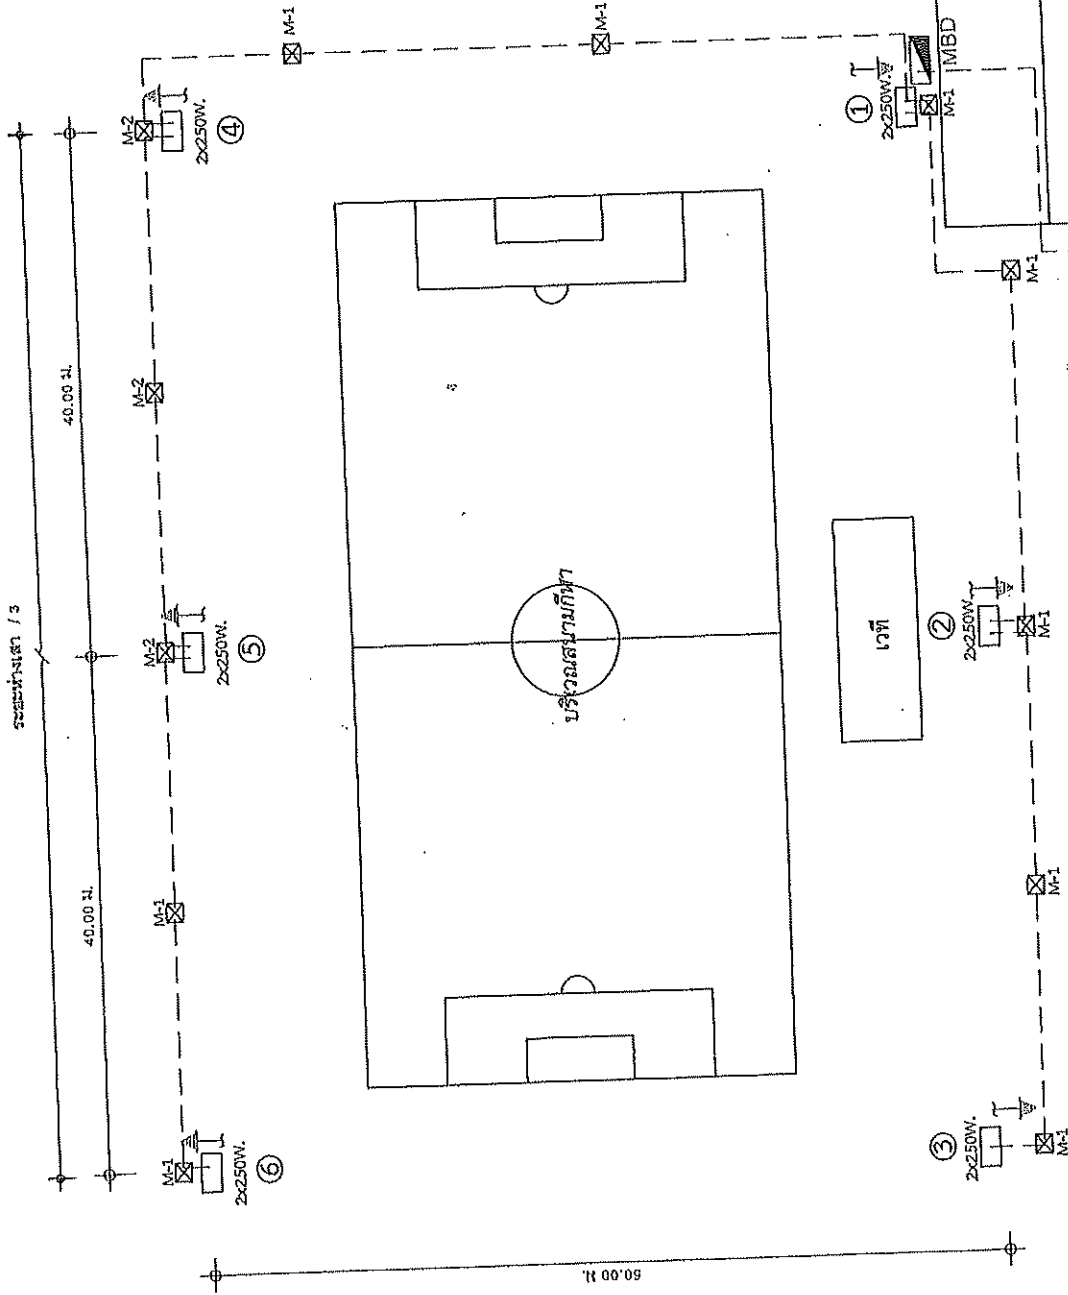

แปลน
03 Scale not to scale

รายละเอียดประกอบแบบ

- ตำแหน่งเสาไฟ สปอร์ตไลท์ อาจมีเปลี่ยนแปลงได้ตามความเหมาะสม
- รายการที่ได้ขีดทแยงไว้แบบแปลนหรือในรายการก่อสร้างหากไม่ปรากฏอยู่ในรายการประมาณการตามบัญชีญ่าจ
รายการนี้ไม่ได้กำหนดไว้ในแบบแปลนหรือในรายการก่อสร้างหากไม่ปรากฏอยู่ในรายการประมาณการตามบัญชีญ่าจ

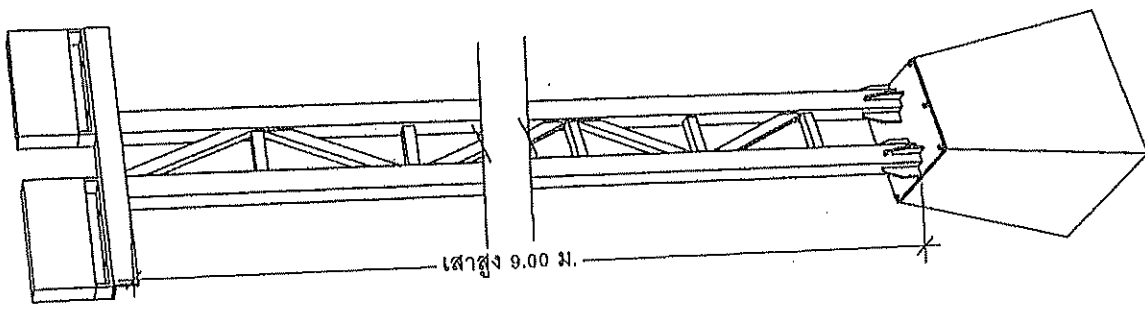

	องค์การบริหารส่วนตำบลวังบาล โครงการ ก่อสร้างระบบไฟฟ้าส่องสว่าง สถานีกลางการบริหารส่วนตำบลวังบาล
สำรวจ/เขียนแบบ นายณัฏฐ พงษ์สุภา นายช่างเทคนิค	ตรวจสอบ นางสาวณิชา นิลสา ผู้อำนวยการกองช่าง ผู้อำนวยการส่วนช่างเทคนิค
เห็นชอบ นายธีรชัย ผ่องศรีจันทร์ นายกองค์การบริหารส่วนตำบลวังบาล ปลัดองค์การบริหารส่วนตำบลวังบาล	อนุมัติ นายสุเมธชัย ปุริสสินธุ์ นายช่างเทคนิคส่วนตำบลวังบาล
แสดงแบบ - แสดงทรวดทรงเสาไฟ สปอร์ตไลท์	วัน/เดือน/ปี
เลขที่แบบ 04	จำนวนแผ่น 04/70
หมายเหตุ	



องค์การบริหารส่วนตำบลวังบาล

โครงการ

ก่อสร้างระบบไฟฟ้าส่องสว่าง
บนถนนสายหลักการบริหารส่วนตำบลวังบาล

สำรวจ/เขียนแบบ

นายพนม หาดสำราญ
นายจำเริญ

ตรวจสอบ

นางฉวีพร มีลา
ผู้แทนชมรมวิศวกร
ผู้ชำนาญการ

เห็นชอบ

นายสุวิทย์ ช่างสร้าง
นายกองค์การบริหารส่วนตำบลวังบาล
ปลัดองค์การบริหารส่วนตำบลวังบาล

อนุมัติ

นายสุเมธ วัชรินทร์
นายกองค์การบริหารส่วนตำบลวังบาล

แสดงแบบ

- ขยายฐานเสาไฟ
- แปลน
- แสดงรายละเอียดทราวทรัง 3D

รับ/เตือนใจ


เลขที่แบบ

05

จำนวนแผ่น

05/06

หมายเหตุ

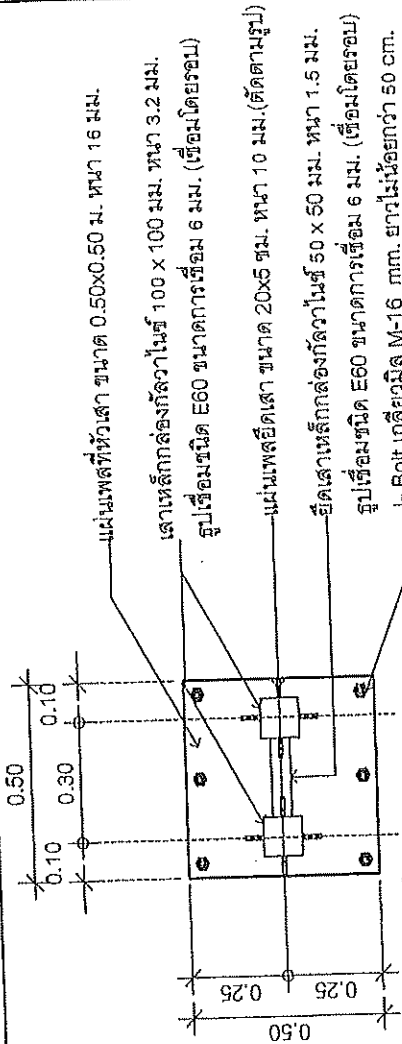

แปลน

05 Scale 1:10

เสาเหล็กกล่องกลวงกึ่งวงใน 100 x 100 มม. หนา 3.2 มม.
รูปเชื่อมชนิด E60 ขนาดการเชื่อม 6 มม. (เชื่อมโดยรอบ)
ยึดเสาเหล็กกล่องกึ่งวงใน 50 x 50 มม. หนา 1.5 มม.
รูปเชื่อมชนิด E60 ขนาดการเชื่อม 6 มม. (เชื่อมโดยรอบ)

แผ่นเพลา ขนาด 50x50 ซม. หนา 16 มม. (ตัดตามรูป)





J-Bolt เกดียวมิด M-16 มม. ยาวไม่น้อยกว่า 50 ซม.

ฐานเสาไฟ

แสดงรายละเอียดทราวทรัง 3D

Scale not to scale

05

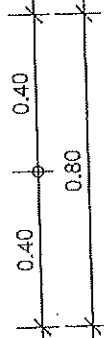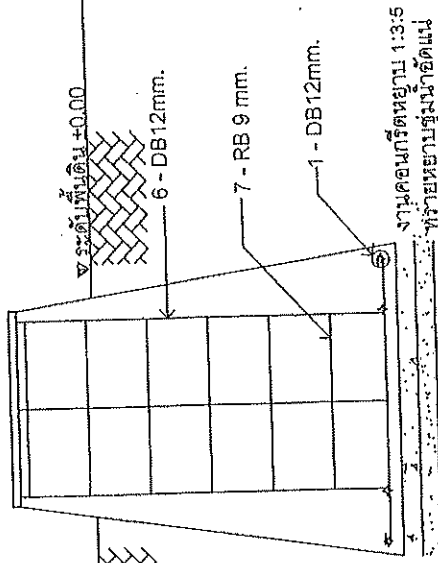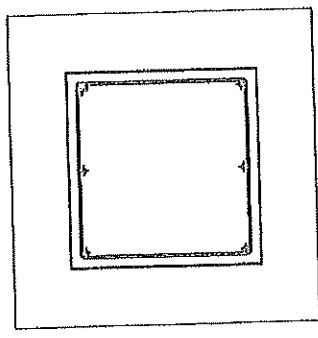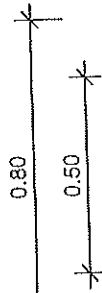

ขยายฐานเสาไฟ

Scale 1:20

05

แผ่นเพลาอีดีเสา ขนาด 20x5 ซม. หนา 10 มม. (ตัดตามรูป)



องค์การบริหารส่วนตำบลวังบาล

โครงการ

ก่อสร้างระบบไฟฟ้าส่องสว่าง

สำรวจ/เขียนแบบ

นายพนม พาสี
นายช่างสำรวจ

ตรวจสอบ

นางอัมมพันธ์ นิล
ผู้อำนวยการกองช่าง

เห็นชอบ

นายอัมมพันธ์ นิล
ผู้อำนวยการกองช่าง
นายกองค์การบริหารส่วนตำบลวังบาล

อนุมัติ

นายอัมมพันธ์ นิล
นายกองค์การบริหารส่วนตำบลวังบาล

แสดงแบบ

- DETAIL บ่อพักสายไฟ

วัน/เดือน/ปี


เลขที่แบบ

06

จำนวนแผ่น

06/06

หมายเหตุ

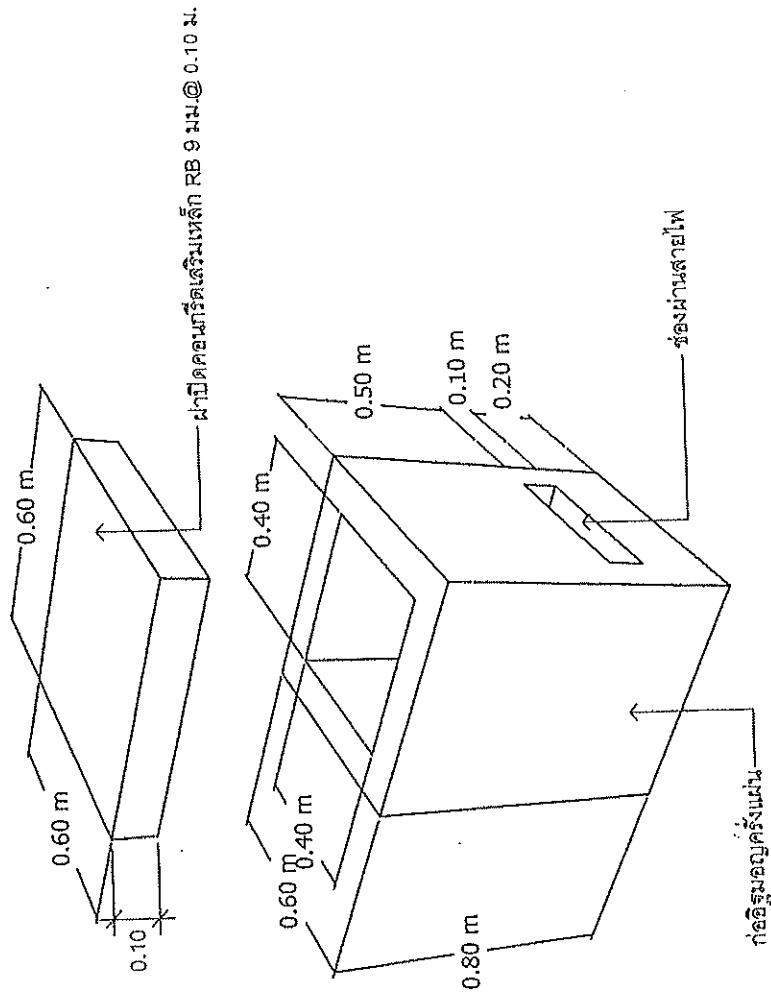

DETAIL บ่อพักสายไฟ

1:20

Scale

S-06



องค์การบริหารส่วนตำบลวังบาล

แผ่นป้ายแสดงรายละเอียดงานก่อสร้าง(ระหว่างดำเนินการ)

2.40 เมตร

โครงการก่อสร้างขององค์การบริหารส่วนตำบลวังบาล


โทร.....

ประเภทของสิ่งก่อสร้าง
ปริมาณงานก่อสร้าง
ชื่อ ที่อยู่ หมายเลขโทรศัพท์ ผู้รับจ้าง (ให้ระบุรายละเอียดให้มากที่สุดเท่าที่สามารถตรวจสอบได้)
ระยะเวลาเริ่มต้น และระยะเวลาสิ้นสุด รวมเป็นระยะเวลากี่วัน
วงเงินงบประมาณที่ได้ตั้งไว้หรือที่ได้รับ
ราคากลาง ค่าก่อสร้าง
วงเงินค่าก่อสร้างตามที่ได้อนามในสัญญาจ้าง
ชื่อกรรมการตรวจการจ้าง และผู้ควบคุมงาน

หมายเหตุ

- วัสดุที่ใช้ทำแผ่นป้ายให้ใช้แบบเหล็กหรือไม้อัด ขนาดกว้างไม่น้อยกว่า 1.20 เมตร ยาวไม่น้อยกว่า 2.40 เมตร
- ให้ผู้รับจ้างติดตั้งแผ่นป้ายแสดงรายละเอียดเกี่ยวกับงานก่อสร้างไว้ ณ บริเวณสถานที่ก่อสร้าง ให้สามารถมองเห็นชัดเจนภายใน 7 วัน นับแต่วันลงนามในสัญญา
- กรณีงานก่อสร้างได้ไม่สามารคดำเนินการให้แล้วเสร็จตามกำหนดเวลาในสัญญาจ้างให้จัดทำและติดตั้งป้ายแสดงเหตุของความล่าช้า ระยะเวลาที่คาดว่าจะแล้วเสร็จโดยติดตั้งไว้คู่กัน หรือระยะเวลาที่ได้รับการขยายเวลาตามสัญญาจ้าง(ถ้ามี)

แผ่นป้ายแสดงรายละเอียดงานก่อสร้าง(ระหว่างดำเนินการ)

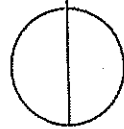

Scale not to scale

1.20 เมตร

สำรวจ/เขียนแบบ

นายพนม พงษ์เสวี
นายช่างโยธา

ตรวจสอบ

นางสุจิตต์ มีเสลา
ผู้อำนวยการกองช่าง
ผู้ชำนาญการช่าง

เห็นชอบ

นายจรัส มั่งคั่งจันทร์
รองปลัดองค์การบริหารส่วนตำบลวังบาล มีลายชื่อยา
ปลัดองค์การบริหารส่วนตำบลวังบาล

อนุมัติ

นายสุเชษฐ์ นิชินทร์
นายกองค์การบริหารส่วนตำบลวังบาล

แสดงแบบ

- แผ่นป้ายแสดงรายละเอียดงานก่อสร้าง
(ระหว่างดำเนินการ)

รับ/เดือนปี

เลขที่แบบ

จำนวนแผ่น

หมายเหตุ

แบบสรุปราคางานก่อสร้างทาง สะพาน และท่อเหลี่ยม

โครงการ ก่อสร้างถนนคอนกรีตเสริมเหล็ก (รหัสสายทางหลวงท้องถิ่น พช.๑99-001 เขตอุทยานภูหินร่องกล้า-บ้านทับเบิก) หมู่ที่ 14,16 บ้านทับเบิก
 ปริมาณงาน ผิวจราจรกว้าง 6.00 เมตร ยาว 1,220.00 เมตร ทน 0.15 เมตร หรือมีพื้นที่รวมไม่น้อยกว่า 7,320.00 ตารางเมตร
 (ตามแบบมาตรฐานงานทางสำหรับองค์กรปกครองส่วนท้องถิ่น)

สถานที่ หมู่ที่ 14,16 บ้านทับเบิก ตำบลวังบาล อำเภอหล่มเก่า จังหวัดเพชรบูรณ์

ประมาณราคาเมื่อวันที่ เดือน มกราคม พ.ศ.2568 แบบเลขที่.....ท.1-01....

ลำดับ	รายการ	หน่วย	จำนวน	ราคาต่อหน่วย	ราคาทุน	F_N	ราคาต่อหน่วย $\times F_N$	ราคากลาง
1	งานไหล่ทาง วัสดุคัดเลือก	ลบ.ม.	244.00	68.06	16,606.64	1.3642	92.85	22,654.78
2	งานทรายรองใต้ผิวทางคอนกรีต	ลบ.ม.	366.00	882.84	323,119.44	1.3642	1,204.37	440,799.54
3	ผิวทางปอร์ตแลนด์ซีเมนต์คอนกรีต ทน 0.15 ม.	ตร.ม.	7,320.00	416.60	3,049,512.00	1.3642	568.33	4,160,144.27
4	รอยต่อเฝือขยายตามขวาง Expansion Joint	ม.	144.00	284.32	40,942.08	1.3642	387.87	55,853.19
5	รอยต่อเฝือหดตามขวาง Contraction Joint	ม.	582.00	79.81	46,449.42	1.3642	108.88	63,366.30
6	รอยต่อตามยาว Longitudinal Joint	ม.	1,220.00	59.95	73,139.00	1.3642	81.78	99,776.22
7	งานเชื่อมทางยางมะตอยสำเร็จรูป	ตร.ม.	105.00	1,114.50	117,022.50	1.3642	1,520.40	159,642.09
ระยะเวลาดำเนินการ					3,666,791.08	รวม		5,002,236.39
					คิดเป็นเงินงบประมาณ (-ห้าล้านบาทถ้วน-)			5,000,000.00

- ① ผลรวมค่างานต้นทุนงานก่อสร้าง
- ② ค่า FACTOR F งานก่อสร้างทาง

$$= \frac{3,666,791.08}{1.3642}$$

ลงชื่อ ประมาณการ

(นายพนม หาดหล้า)

นายช่างโยธา

ลงชื่อ ตรวจสอบ

(นางวลัยพร มีสา)

ผู้อำนวยการกองคลัง รักษาการแทน

ผู้อำนวยการกองช่าง

ลงชื่อ เห็นชอบ

(นายชัยสิทธิ์ ม่วงศรีจันทร์)

รองปลัดองค์การบริหารส่วนตำบลวังบาล รักษาการแทน

ปลัดองค์การบริหารส่วนตำบลวังบาล

ลงชื่อ อนุมัติ

(นายสุเชษฐ บัวอินทร์)

นายกองค์การบริหารส่วนตำบลวังบาล



โครงการ ก่อสร้างถนนคอนกรีตเสริมเหล็ก (รหัสสายทางหลวงท้องถิ่น พช.ถ99-001 เขตอุทยานภูหินร่องกล้า-บ้านทับเบิก) หมู่ที่ 14,16 บ้านทับเบิก

กองช่าง
องค์การบริหารส่วนตำบลวังบาล
ตำบลวังบาล อำเภอหล่มเก่า จังหวัดเพชรบูรณ์

แผนที่สังเขป



องค์การบริหารส่วนตำบลวังบาล


















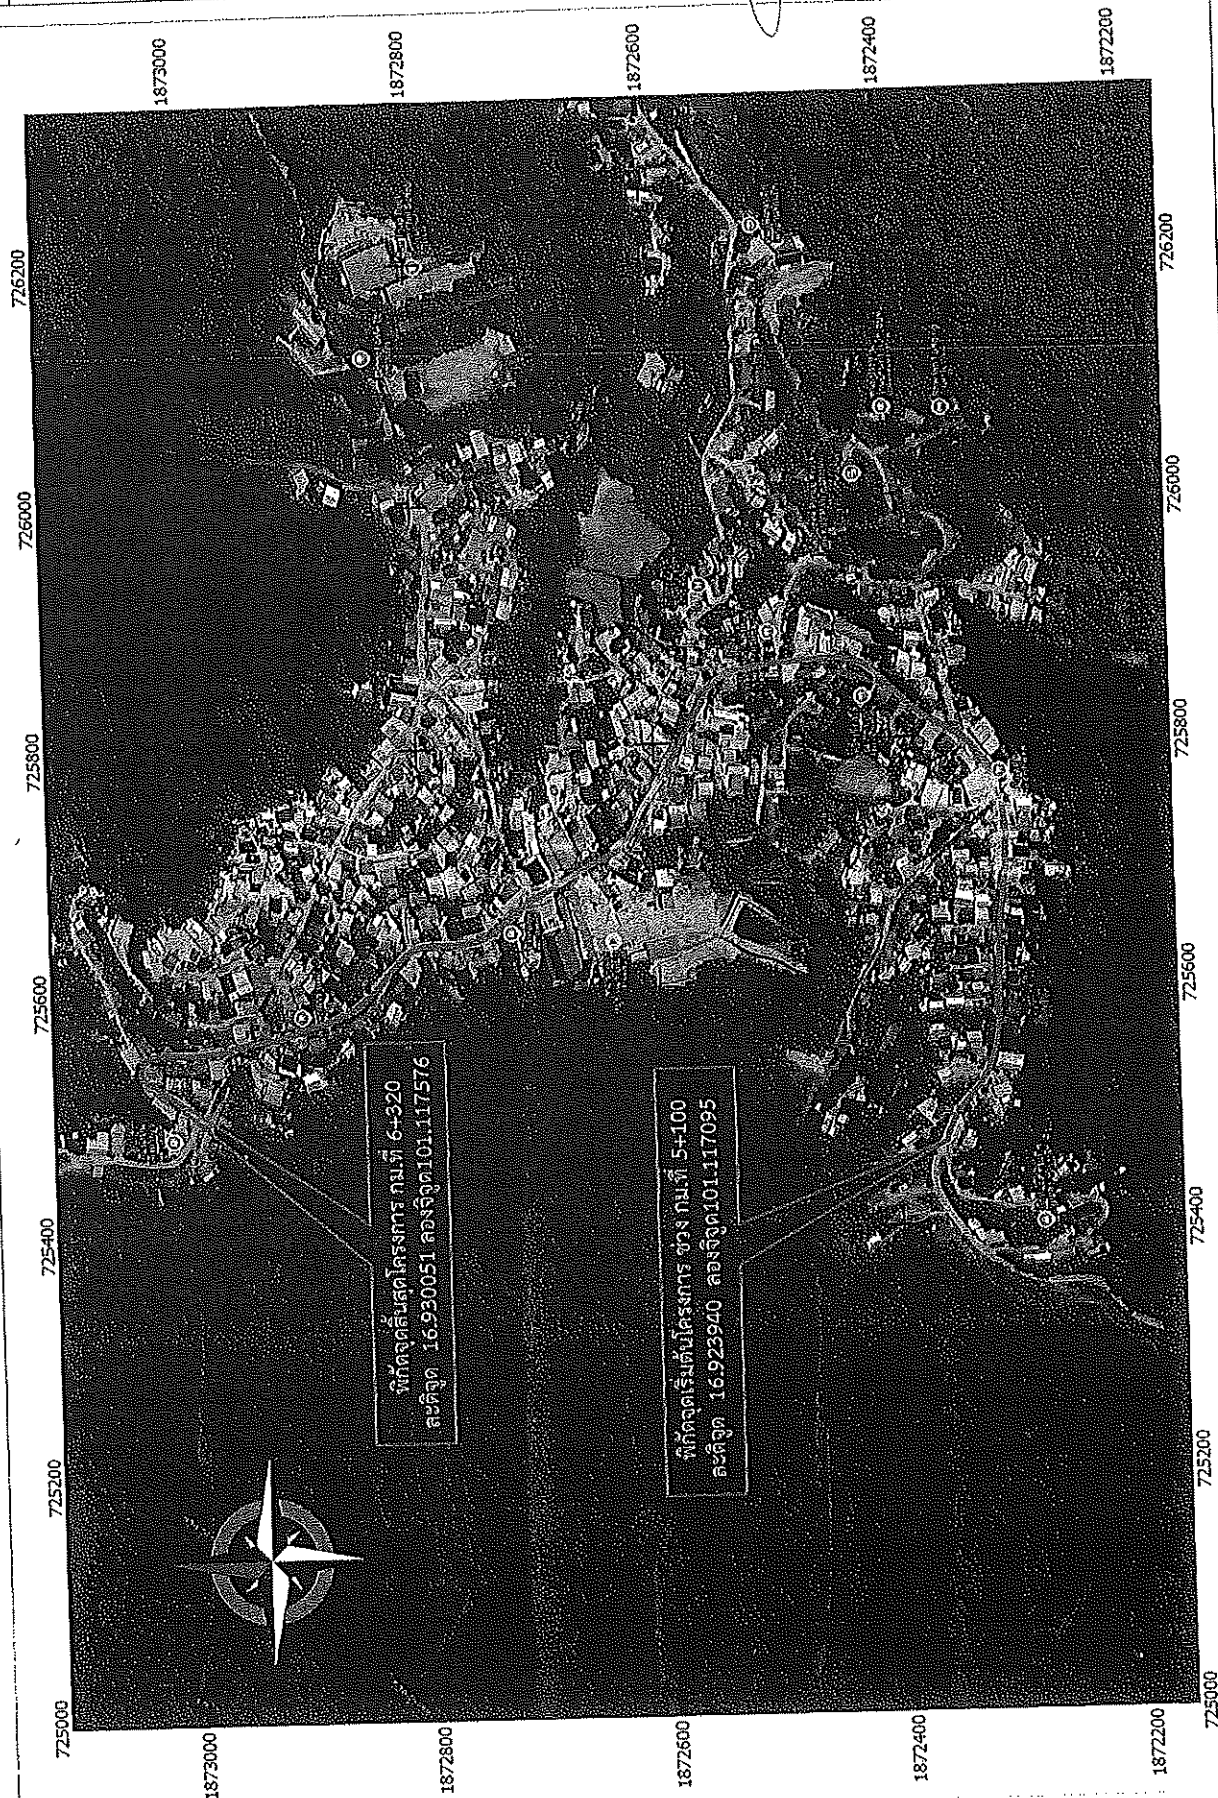




องค์การบริหารส่วนตำบล	
จำนวน	02
วันที่	02/02

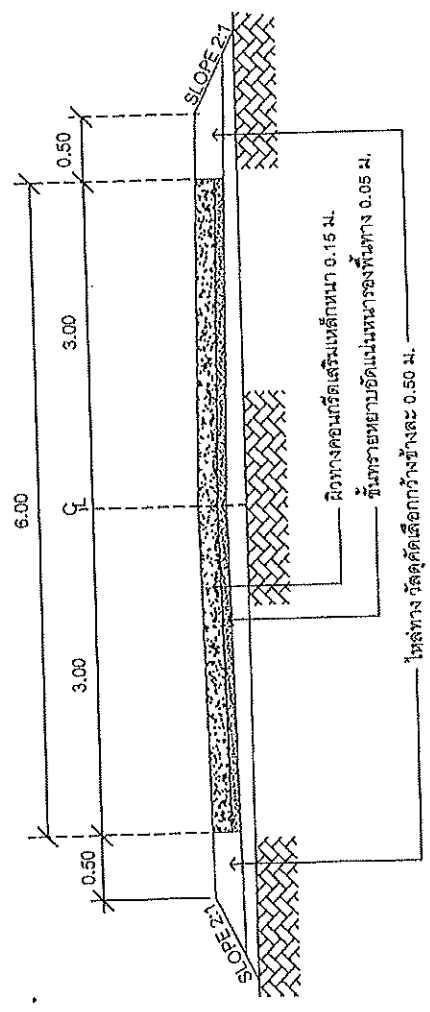


รูปตัดถนนคอนกรีตเสริมเหล็ก
03 Scale not to scale

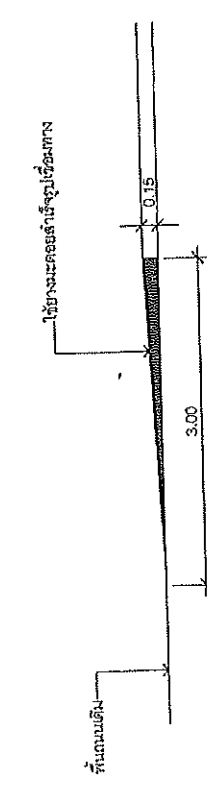


แสดงรายละเอียดเชื่อมทางจุดเริ่มต้น
03 Scale not to scale

- รายละเอียดประกอบแบบเชื่อมทาง
- จุดเริ่มต้นโครงการ กว้าง 6.00 ม.
 - จุดสิ้นสุดโครงการ กว้าง 6.00 ม.
 - ขอบซ้ายมือ 1 กว้าง 3.00 ม.
 - ขอบซ้ายมือ 6 กว้าง 10.00 ม.
 - ทางหัว ศูนย์กลางระหว่างทาง กว้าง 4.00 ม.
 - ขอบซ้ายมือ 8 กว้าง 4.00 ม.
 - ขอบซ้ายมือ 10 กว้าง 3.00 ม.
 - ทางหัวสนามกลาง กว้าง 10.00 ม.
 - ถนนบ้านหัวมือ 14-บ้านกลาง กว้าง 4.00 ม.
 - ขอบซ้ายมือ 14 กว้าง 4.00 ม.

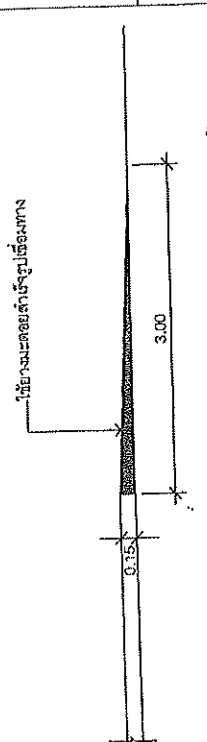


แสดงรายละเอียดเชื่อมทางจุดสิ้นสุด
03 Scale not to scale

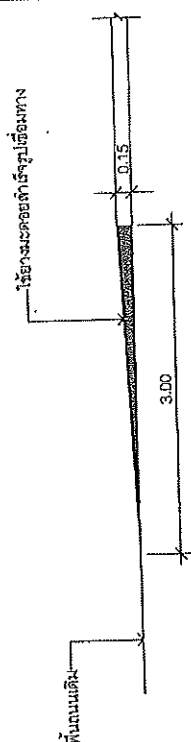


แสดงรายละเอียดเชื่อมทางซอย
03 Scale not to scale

ก่อนทำการปูทางคอนกรีตเสริมเหล็ก ให้ทำการวางแบบเชื่อมระหว่างงาน ขัดแยกตัว

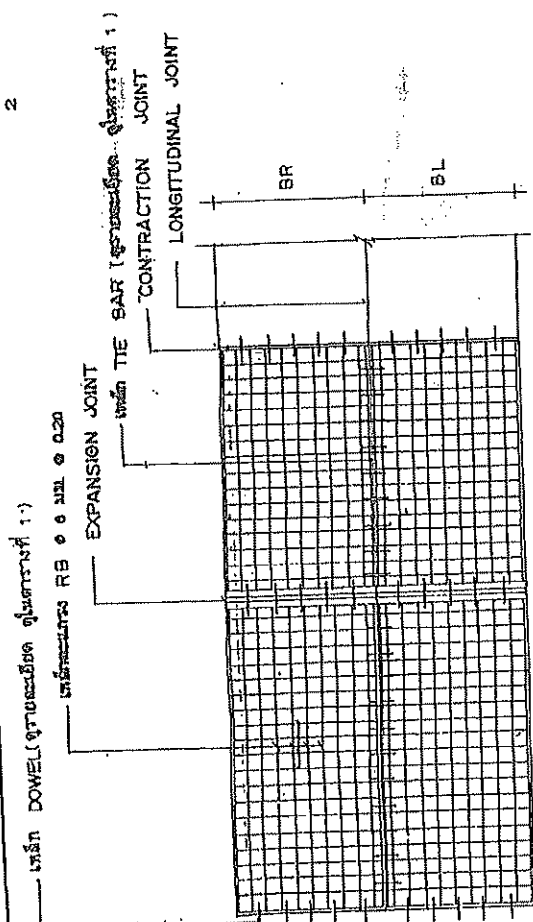


แผนการวางตะแกรงเหล็ก

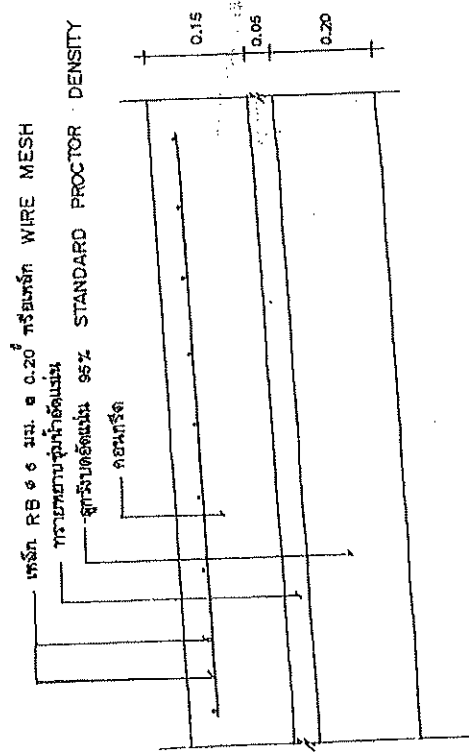


รายละเอียดการก่อสร้าง


NOT TO SCALE

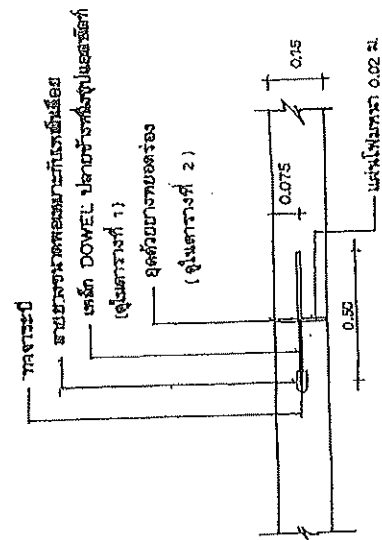

EXPANSION JOINT
NOT TO SCALE

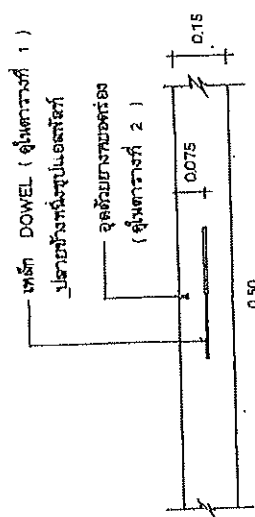

CONTRACTION JOINT
NOT TO SCALE

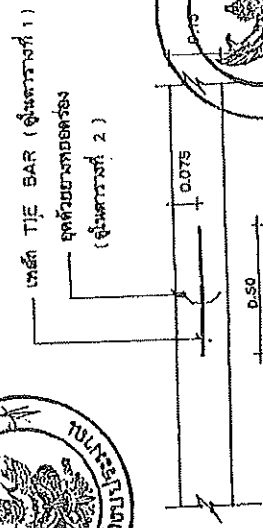

LONGITUDINAL JOINT
NOT TO SCALE



กรมการโยธาธิการ
กระทรวงมหาดไทย

แบบมาตรฐาน

- ขนาด ค.ส.ช. ท.ท. 0.15 ม.

เขียน

นายประวิทย์ ขวัญฤทธิ์

สถาปนิก จ.ล. ๕

นายพงษ์พันธ์ ขวัญฤทธิ์

วิศวกร จ.ล. ๕๕๕๕

นายวิชาญ ขวัญฤทธิ์

นายวิชาญ ขวัญฤทธิ์

ตารางที่ 1.

แสดงขนาดของเหล็กเชื่อม ที่ใช้กับรอยต่อเพื่อการหลอมและเชื่อมการขยายตัว
ของเหล็กยึดที่ใช้กับรอยต่อตามยาว

ความหนาของ พื้นคอนกรีต (มม.)	รอยต่อเพื่อการขยายตัว EXPANSION JOINT		รอยต่อเพื่อการหดตัว CONTRACTION JOINT		รอยต่อตามยาว LONGITUDINAL JOINT		หาขนาดของ พื้นคอนกรีต (มม.)
	เส้นผ่าศูนย์กลาง มม.	ความยาว มม.	เส้นผ่าศูนย์กลาง มม.	ความยาว มม.	เส้นผ่าศูนย์กลาง มม.	ความยาว มม.	
150	RB 19	500	RB 15	500	DB 16	500	50
200	RB 25	500	RB 19	500	DB 16	500	50

ตารางที่ 2 แสดงขนาดของการเชื่อมระหว่าง และการขยายแนวรอยต่อในแนวคอนกรีต


ชนิดของรอยต่อ	ขนาดของเหล็กยึด (มม.)	ความกว้างของรอยต่อ (มม.)	ความลึกของรอยต่อ (มม.)
รอยต่อเพื่อการหดตัว CONTRACTION JOINT	11 - 15	10	40
	15 - 20	15	50
รอยต่อเพื่อการขยายตัว EXPANSION JOINT	25	20	50
รอยต่อตามยาว LONGITUDINAL JOINT	10		50

ตารางที่ 3

ขนาดของเหล็กยึด	พื้นที่หน้าตัดของเหล็กยึดตามยาว	พื้นที่หน้าตัดของเหล็กยึดตามขวาง
(มม.)	ด.ร. ซม./เมตร	ด.ร. ซม./เมตร
3.00 x 10.00 x 0.15 มม.	1.08	0.33
3.00 x 10.00 x 0.20 มม.	1.44	0.43
3.50 x 10.00 x 0.15 มม.	1.08	0.36
3.50 x 10.00 x 0.20 มม.	1.44	0.51
4.00 x 8.00 x 0.20 มม.	0.86	0.58

หมายเหตุ

1. ใช้เหล็กเชื่อม CONCRETE REINFORCING BAR/STEEL BAR/เหล็กเชื่อม
5. หากมีการใช้เหล็กเชื่อม WIRE MESH แทนได้ตามตารางที่ 3

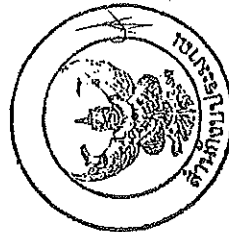

กรมการปกครอง
กระทรวงมหาดไทย

แบบมาตรฐาน

- ดมท. ค.ม.ม. ททท. 0.15 ม.

เขียน

นายประวิทย์ ขวัญใจ

ตำแหน่ง

นายพงษ์ศักดิ์ ขวัญใจ

ตำแหน่ง







ว.1-01

แนวทางปฏิบัติในการติดตั้งแผ่นป้ายแสดงรายละเอียดเกี่ยวกับ งานก่อสร้างของทางราชการ

เนื่องจากส่วนราชการ หน่วยงานของรัฐ รัฐวิสาหกิจ และราชการส่วนท้องถิ่นมีงานก่อสร้างประเภทต่าง ๆ ที่ใช้เงินงบประมาณที่มาจากภาษีอากรของประชาชนในการดำเนินการเป็นจำนวนมาก ดังนั้น เพื่อประโยชน์ในการควบคุม ดูแลงานก่อสร้างของทางราชการ เพื่อให้การปฏิบัติงานเป็นไปในแนวทางเดียวกัน เพื่อให้เกิดความโปร่งใสและตรวจสอบได้จากประชาชน จึงกำหนดให้ส่วนราชการ หน่วยงานของรัฐ รัฐวิสาหกิจ และราชการส่วนท้องถิ่นที่มีงานก่อสร้างถือปฏิบัติดังต่อไปนี้

๑. กรณีงานก่อสร้างสาธารณูปโภคในกรุงเทพมหานครที่ต้องขุดเจาะผิวถนนหรือทางเท้าซึ่งอยู่ในความรับผิดชอบของกรุงเทพมหานคร

๑.๑ เมื่อจะมีการก่อสร้างงานสาธารณูปโภค ให้หน่วยงานเจ้าของงานแจ้งให้กรุงเทพมหานครทราบเป็นการล่วงหน้าก่อนลงมือดำเนินการ

๑.๒ ในการก่อสร้างทุกรายการ หน่วยงานเจ้าของงานจะต้องกำหนดให้ผู้รับจ้างหรือผู้ดำเนินการแล้วแต่กรณีติดตั้งแผ่นป้ายแสดงรายละเอียดเกี่ยวกับงานก่อสร้าง ไว้ ณ บริเวณสถานที่ก่อสร้าง โดยให้จัดทำตามแบบที่ ๑ ที่ส่งมาพร้อมนี้ โดยให้ระบุรายละเอียดในเรื่องดังต่อไปนี้ ไว้ด้วยอักษรตัวโตพอสมควรคือ

๑.๒.๑ ชื่อหน่วยงานเจ้าของโครงการ สถานที่ติดต่อ พร้อมดวงตราหน่วยงานเจ้าของโครงการ

๑.๒.๒ ประเภทและชนิดของสิ่งก่อสร้าง

๑.๒.๓ ลักษณะงานก่อสร้าง

๑.๒.๔ ชื่อ ที่อยู่ ผู้รับจ้าง หรือหน่วยงานที่ก่อสร้างพร้อมหมายเลขโทรศัพท์

๑.๒.๕ ระยะเวลาเริ่มต้นและระยะเวลาสิ้นสุดของงานหรือโครงการ

๑.๒.๖ วงเงินค่าก่อสร้าง

๑.๒.๗ ชื่อเจ้าหน้าที่ของหน่วยงาน ผู้ควบคุมงานพร้อมหมายเลขโทรศัพท์

๑.๒.๘ ชื่อเจ้าหน้าที่ของบริษัทวิศวกรที่ปรึกษาผู้ควบคุมงานพร้อมหมายเลขโทรศัพท์

๑.๒.๙ กำลังก่อสร้างด้วยเงินภาษีอากรของประชาชน

๑.๓ ขนาดของแผ่นป้ายแสดงรายละเอียดเกี่ยวกับงานก่อสร้าง โดยงานก่อสร้างขนาดเล็กแผ่นป้ายควรมีขนาดไม่เล็กกว่า ๑.๒๐ x ๒.๔๐ เมตร ส่วนงานก่อสร้างขนาดใหญ่แผ่นป้ายควรมีขนาดไม่เล็กกว่า ๒.๔๐ x ๓.๖๐ เมตร ทั้งนี้ เพื่อให้เหมาะสมกับพื้นที่ กรณีก่อสร้างในเขตชุมชนที่มีพื้นที่จำกัด และต้องป้องกันไม่ให้เกิดปัญหาผลกระทบกับมวลชนด้วย

๒. กรณีก่อสร้างทุกประเภทซึ่งมีค่างานตั้งแต่ ๑ ล้านบาทขึ้นไป (และมีใช้งานก่อสร้างสาธารณูปโภคที่ต้องขุดเจาะถนนหรือทางเท้า ซึ่งอยู่ในความรับผิดชอบของกรุงเทพมหานคร ตามกรณี ข้อ ๑)

๒.๑ ให้ติดตั้งแผ่นป้ายแสดงรายละเอียดเกี่ยวกับงานก่อสร้างไว้ ณ บริเวณสถานที่ก่อสร้าง โดยกำหนดเป็นเงื่อนไขในสัญญาจ้างให้ผู้รับจ้างเป็นผู้รับผิดชอบในการดำเนินการจัดทำและติดตั้งแผ่นป้ายดังกล่าว

๒.๒ แผ่นป้ายแสดงรายละเอียดเกี่ยวกับงานก่อสร้าง โดยให้จัดทำตามแบบที่ ๒ ที่ส่งมาพร้อมนี้ โดยให้มีรายละเอียดในการประกาศ ดังนี้ คือ

๒.๒.๑ ชื่อหน่วยงานเจ้าของโครงการ สถานที่ติดต่อและหมายเลขโทรศัพท์ พร้อมดวงตราหน่วยงานเจ้าของโครงการ

๒.๒.๒ ประเภทและชนิดของสิ่งก่อสร้าง

๒.๒.๓ ปริมาณงานก่อสร้าง

๒.๒.๔ ชื่อ ที่อยู่ ผู้รับจ้างพร้อมหมายเลขโทรศัพท์

๒.๒.๕ ระยะเวลาเริ่มต้นและระยะเวลาสิ้นสุดของโครงการ

๒.๒.๖ วงเงินค่าก่อสร้าง

๒.๒.๗ ชื่อเจ้าหน้าที่ของส่วนราชการผู้ควบคุมงานพร้อมหมายเลขโทรศัพท์

๒.๒.๘ ชื่อเจ้าหน้าที่ของบริษัทวิศวกรที่ปรึกษาผู้ควบคุมงานพร้อมหมายเลขโทรศัพท์

๒.๒.๙ กำลังก่อสร้างด้วยเงินภาษีอากรของประชาชน

๒.๓ ขนาดของแผ่นป้ายแสดงรายละเอียดเกี่ยวกับงานก่อสร้างควรมีขนาดดังนี้

๒.๓.๑ งานก่อสร้างขนาดเล็ก (เช่น ถนน ๒ ช่องจราจร) และงานก่อสร้าง

ในพื้นที่ชนบท แผ่นป้ายควรมีขนาดไม่เล็กกว่า ๑.๒๐ x ๒.๔๐ เมตร

๒.๓.๒ งานก่อสร้างขนาดใหญ่ (เช่น ถนน ๔ ช่องจราจร ถนนตามผังเมืองรวม

และถนนสายสำคัญ ๆ) งานก่อสร้างในเขตชุมชนเมือง หรืองานก่อสร้าง

ในกรุงเทพมหานคร แผ่นป้ายควรมีขนาดไม่เล็กกว่า ๒.๔๐ x ๔.๘๐ เมตร

๒.๔ สำหรับงานก่อสร้างที่เป็นการสร้างทาง คลองหรือลำน้ำ ให้ติดตั้งแผ่นป้ายรายละเอียดงานก่อสร้างไว้ ณ จุดเริ่มต้นและจุดสิ้นสุดงานก่อสร้างอย่างน้อย ๒ จุด



ประกาศ	
ตรวจสอบ หน่วยงาน (ถ้ามี)	ชื่อหน่วยงาน..... ที่อยู่.....
โครงการ ลักษณะงานก่อสร้าง	ก่อสร้าง.....
ผู้รับจ้าง	บริษัท..... ที่อยู่..... โทร..... โทรสาร..... เริ่มก่อสร้าง..... ระยะเวลาก่อสร้าง..... วัน เริ่มต้น..... สิ้นสุด.....
สัญญาเลขที่	
วงเงินค่าก่อสร้าง	
ผู้ควบคุมงาน	1. โทร..... 2. โทร..... 3. โทร..... 4. โทร.....
สำนักงานสนาม	โทร. โทรสาร.
เจ้าหน้าที่บริษัท/วิศวกรผู้รับจ้าง	1. โทร: 2. โทร:
งานก่อสร้างรายนี้สร้างด้วยเงินภาษีของท่าน	

หมายเหตุ งานก่อสร้างขนาดใหญ่ แผ่นป้ายขนาด 2.40 x 3.60 เมตร ขนาดอักษร โทพอสมควรมีได้ชัดเจน (ป้ายงานของ กทม. ใช้พื้นป้ายสีเขียว ตัวหนังสือสีขาว)



นางสาว ทพวัน (ตัว)	ประกาศ ชื่อหน่วยงาน..... ที่อยู่.....
งานก่อสร้าง..... ลักษณะงานก่อสร้าง.....	
ผู้รับจ้าง บริษัท..... ที่อยู่..... โทร.....	
สัญญาเลขที่..... เริ่มต้น..... สิ้นสุด..... ระยะเวลาก่อสร้าง.....วัน	
วงเงินค่าก่อสร้าง.....	
ผู้ควบคุมงาน 1. โทร..... 2. โทร..... 3. โทร.....	
สำนักงานตาม/เบอร์โทรศัพท์ต่อ โทร. โทรสาร.	
เจ้าหน้าที่บริษัท/วิศวกรผู้รับจ้าง 1. โทร. 2. โทร.	
งานก่อสร้างระยะสร้างด้วยเงินภาษีของทาง	

หมายเหตุ งานก่อสร้างขนาดเล็ก แผ่นป้ายขนาด 1.20 x 2.40 เมตร ขนาดอักษร โดพอสควรเห็นได้ชัดเจน (ป้ายงานของ กทม. ใช้พื้นป้ายสีเขียว ตัวหนังสือสีขาว)

(ตัวอย่าง)

(แบบที่ 1)

ประกาศ

สำนักงานโยธา กรุงเทพมหานคร



กองควบคุมการก่อสร้าง กล่าวว่าการกรุงเทพมหานคร 2 ถนนมิตรไมตรี เขตดินแดง

โครงการ ก่อสร้างปรับปรุงสะพานพระโขนง

ลักษณะงานก่อสร้าง ขยายสะพานข้ามคลองพระโขนงด้านทิศใต้จาก 2 ช่องจราจร เป็น 3 ช่องจราจร

ด้านทิศเหนือเฉพาะฝั่งอ่อนนุชจาก 2 ช่องจราจร เป็น 3 ช่องจราจร พร้อมปรับปรุง
ระบบระบายน้ำ ผิวจราจร คันหินและทางเท้าส่วนต่อเนื่อง

บริษัท ปรีชาฤๅณดาก่อสร้าง จำกัด เลขที่ 3442 ซ.ลาดพร้าว 101 ถนนลาดพร้าว

ผู้รับจ้าง

แขวงคลองจั่น เขตบางกะปิ กรุงเทพมหานคร โทร. 02 376 0947

สนย. 20/2547 เริ่มต้น 21 พ.ค. 2547 สิ้นสุด 18 ส.ค. 2550 ระยะเวลาก่อสร้าง 1,184 วัน

สัญญาเลขที่

60,042,824.38 บาท

ค่าก่อสร้าง

ผู้ควบคุมงาน

1. นายกิตติพงษ์ ผู้วิจารณ์ วิศวกรโยธา 6 ว โทร. 081 658 5944

2. นายสมชาย ปรานี นายช่างโยธา 6 โทร. 085 914 1654


3. นายศุภกร รูปโชติ นายช่างโยธา 6 โทร. 081 625 3175

4. นายวรวิทย์ หินอุย นายช่างโยธา 6 โทร. 085 161 1236

โทร. 02 331 1642 โทรสาร. 02 331 1641

เจ้าหน้าที่บริษัท/วิศวกรผู้รับจ้าง นายสินชัย ศรีจันทร์อินทร์ โทร. 081 518 3611

งานก่อสร้างรายนี้สร้างด้วยเงินภาษีของท่าน

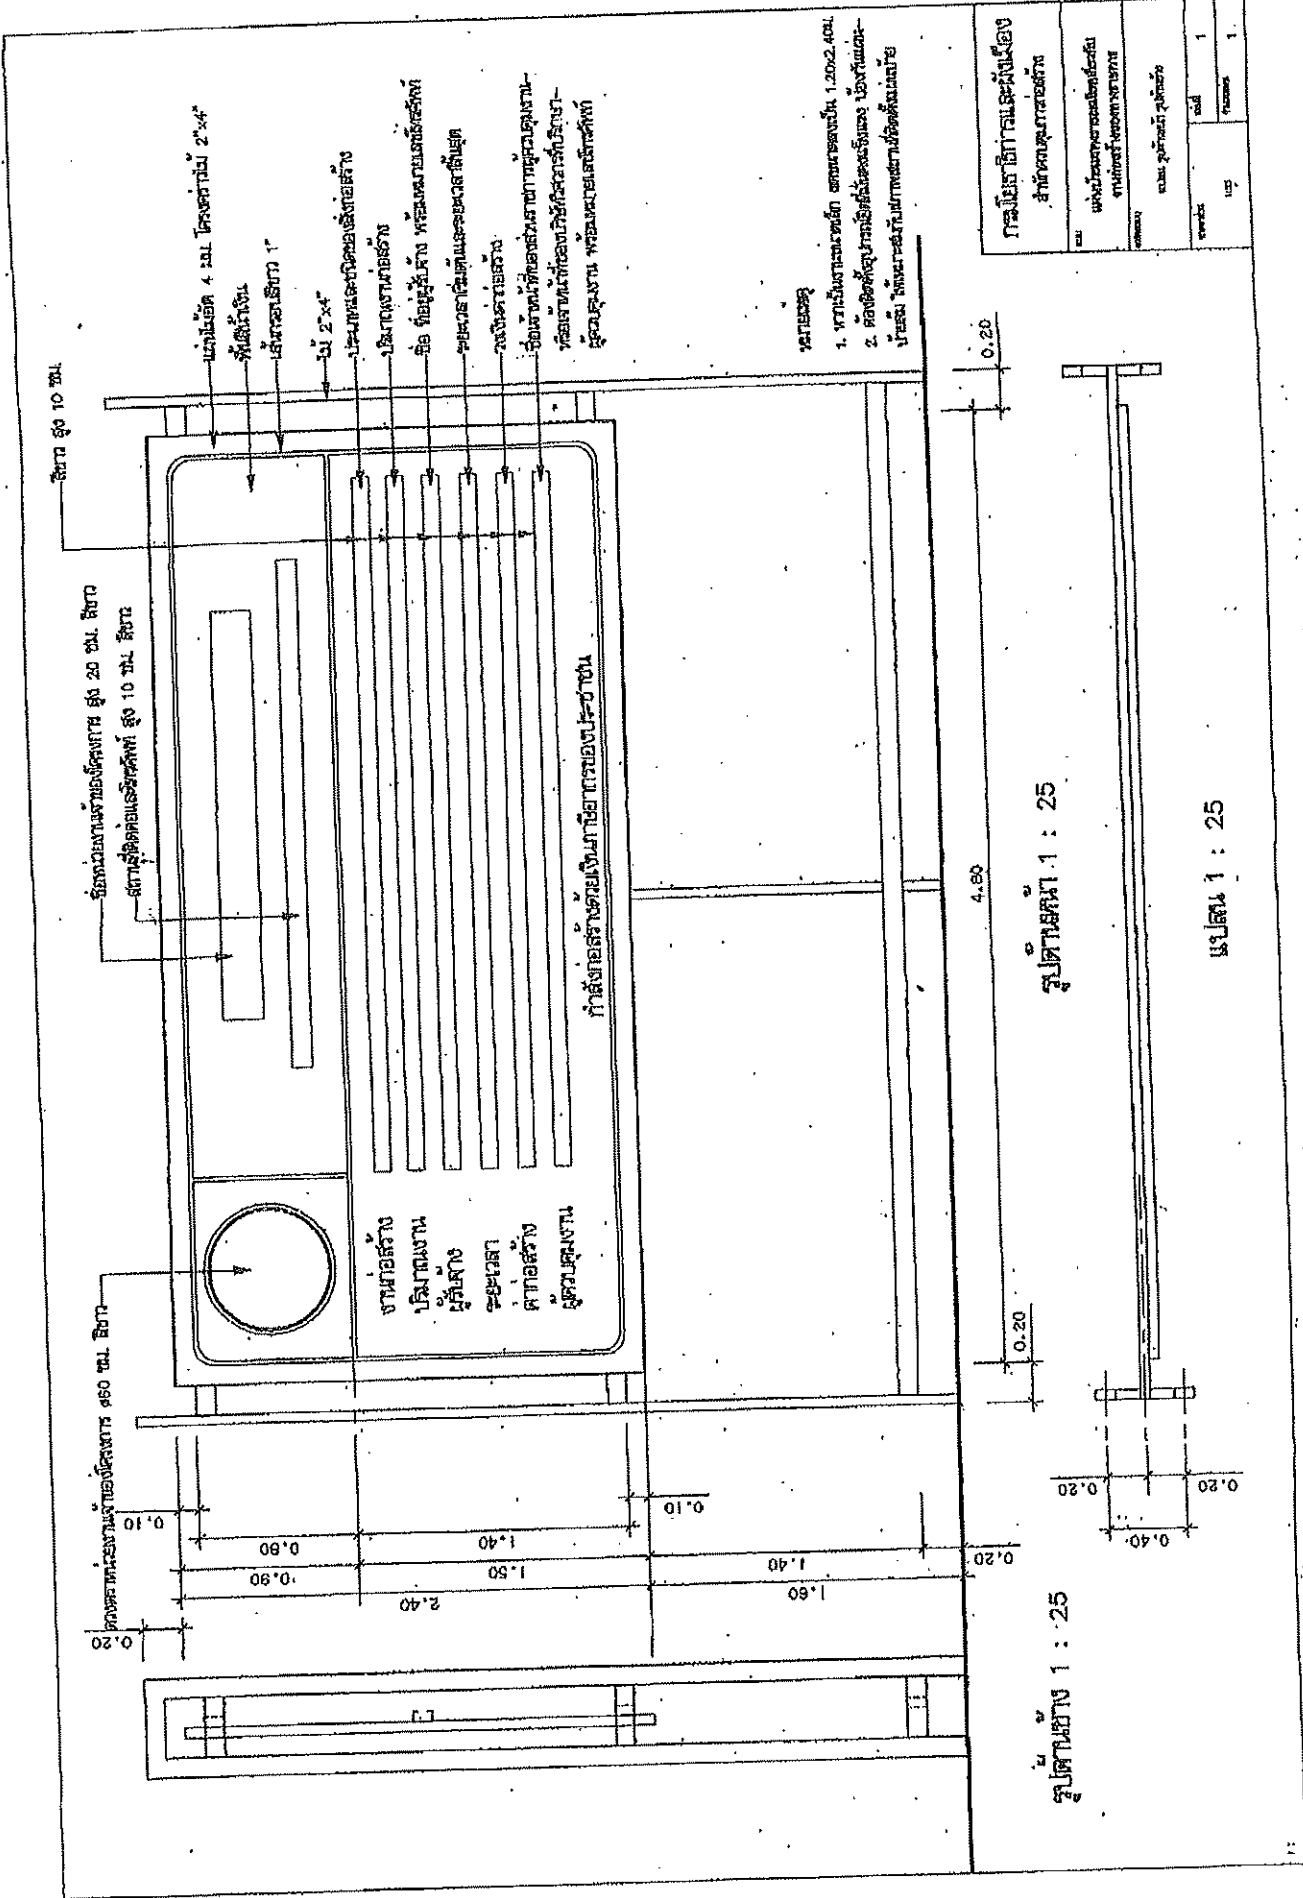



บันทึกข้อความ

ส่วนราชการ... กองสาธารณสุขและสิ่งแวดล้อม โทร. ๑๓.....

ที่ พช.๗๕๐๐๖/๑๙..... วันที่ ๒๖ มีนาคม ๒๕๖๘.....

เรื่อง ขออนุมัติใช้เงินสะสมเพื่อจัดซื้อรถบรรทุกขับเคลื่อน ๔ ล้อ กระบะตอนเดียว.....

เรียน นายกองค์การบริหารส่วนตำบลวังบาล

เรื่องเดิม

ตามโครงการและบัญชีครุภัณฑ์ที่ปรากฏในแผนพัฒนาท้องถิ่น (พ.ศ. ๒๕๖๖ - ๒๕๗๐) เพิ่มเติม ครั้งที่ ๑/๒๕๖๗ ซึ่งได้ประกาศใช้เมื่อวันที่ ๖ มีนาคม ๒๕๖๗ นั้น

ข้อเท็จจริง

เนื่องจากในข้อบัญญัติงบประมาณรายจ่ายประจำปี พ.ศ.๒๕๖๘ มีงบประมาณจำกัด ไม่ได้ตั้งรายจ่ายไว้เพื่อจัดซื้อรถบรรทุกขับเคลื่อน ๔ ล้อ กระบะตอนเดียว เพื่อตั้งจ่ายในแผนงานสาธารณสุข งานบริการสาธารณสุขและงานสาธารณสุขอื่น งบลงทุน หมวดค่าครุภัณฑ์ยานพาหนะและขนส่ง รถบรรทุกขับเคลื่อน ๔ ล้อ กระบะตอนเดียว งบประมาณ ๘๐๐,๐๐๐ บาท จำนวน ๑ คัน โดยจัดซื้อตามราคาท้องตลาด เพื่อให้รถกระบะเข้าเก็บขยะจากรีไซเคิลในซอยเล็ก แคบ ที่รดยะ ๖ ล้อเข้าไม่ถึง จากเงินสะสม

ระเบียบ/กฎหมาย

- ระเบียบกระทรวงมหาดไทยว่าด้วยการรับเงิน การเบิกจ่ายเงิน การฝากเงิน การเก็บรักษาเงิน และการตรวจเงินขององค์กรปกครองส่วนท้องถิ่น พ.ศ.๒๕๖๖

ข้อ ๔๗ องค์กรปกครองส่วนท้องถิ่นอาจใช้จ่ายเงินสะสมได้ โดยได้รับอนุมัติจากสภาท้องถิ่น ภายใต้เงื่อนไข ดังต่อไปนี้

(๑) ให้กระทำได้เฉพาะภารกิจซึ่งอยู่ในอำนาจหน้าที่ขององค์กรปกครองส่วนท้องถิ่น ซึ่งเป็นค่าครุภัณฑ์ ค่าที่ดินและสิ่งก่อสร้าง

(๒) ได้ส่งเงินสมทบกองทุนส่งเสริมกิจการขององค์กรปกครองส่วนท้องถิ่นแต่ละประเภทตามระเบียบแล้ว

(๓) ให้เงินสะสมสำรองจ่ายเป็นค่าใช้จ่ายด้านบุคลากรไม่น้อยกว่าสามเดือนและกันไว้อีกร้อยละสิบห้าของงบประมาณรายจ่ายประจำปี เพื่อเป็นค่าใช้จ่ายกรณีที่มีสาธารณภัยเกิดขึ้น เมื่อได้กันเงินสะสมสำรองจ่ายเป็นค่าใช้จ่ายด้านบุคลากรและค่าใช้จ่ายกรณีที่มีสาธารณภัยเกิดขึ้นแล้ว องค์การบริหารส่วนจังหวัด และเทศบาลนคร ต้องมีเงินสะสมคงเหลือไม่ต่ำกว่าสิบล้านบาท เทศบาลเมือง เทศบาลตำบล และองค์การบริหารส่วนตำบล ต้องมีเงินสะสมคงเหลือไม่ต่ำกว่าห้าล้านบาท

(๔) เมื่อได้รับอนุมัติให้ใช้จ่ายเงินสะสมแล้ว องค์กรปกครองส่วนท้องถิ่นต้องดำเนินการก่อนนี้ผูกพันให้เสร็จสิ้นภายในระยะเวลาไม่เกินหนึ่งปีถัดไป หากไม่ดำเนินการภายในระยะเวลาที่กำหนดให้การใช้เงินสะสมนั้นเป็นอันพับไป

กรณีที่องค์กรปกครองส่วนท้องถิ่นได้ก่อนนี้ผูกพันไว้แล้ว หากในภายหลังมีการบอกเลิกสัญญาให้องค์กรปกครองส่วนท้องถิ่นดำเนินการจัดหาผู้ขายหรือผู้รับจ้างรายใหม่ โดยนำเงินที่เหลือเป็นส่วนหนึ่งของการจัดหาผู้ขายหรือผู้รับจ้างรายใหม่ เพื่อดำเนินงานในส่วนที่เหลือได้

ทั้งนี้..

ทั้งนี้ ให้องค์กรปกครองส่วนท้องถิ่นใช้จ่ายเงินสะสม โดยคำนึงถึงฐานะการเงินการคลังของ
องค์กรปกครองส่วนท้องถิ่นและเสถียรภาพในระยะยาว

จึงเรียนมาเพื่อโปรดพิจารณาอนุมัติ

ศิริพร จ.ก.
(นางสาวสุจิตรา นาด้าพลอย)
ผู้ช่วยนักจัดการงานทั่วไป

ความเห็น

.....
.....



(นางราตรี ราชพรหมมินทร์)
ผู้อำนวยการกองสวัสดิการสังคม รักษาการแทน
ผู้อำนวยการกองสาธารณสุขและสิ่งแวดล้อม

ความเห็น

.....
.....

ความเห็น ☒ อนุมัติ ☐ ไม่อนุมัติ

.....
.....

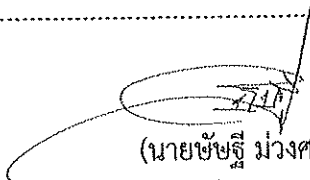
(นายชัยภูมิ ม่วงศรีจันทร์)
รองปลัดองค์การบริหารส่วนตำบลวังบาล รักษาการแทน
ปลัดองค์การบริหารส่วนตำบลวังบาล


(นายสุขเสริญ บัวอินทร์)
นายกองค์การบริหารส่วนตำบลวังบาล